

# ДИЗАЙН ПРО РЕМОНТ

ОТ ИДЕИ ДО СОЗДАНИЯ!



Дизайн-студия  
г. Новороссийск  
2023г

## ЭТАПЫ И СОСТАВ РАБОТ


Лист Наименование работ

### БАЗОВЫЙ ЭТАП






1	Состав работ
2	Обмерный план
3	Планировочное решение
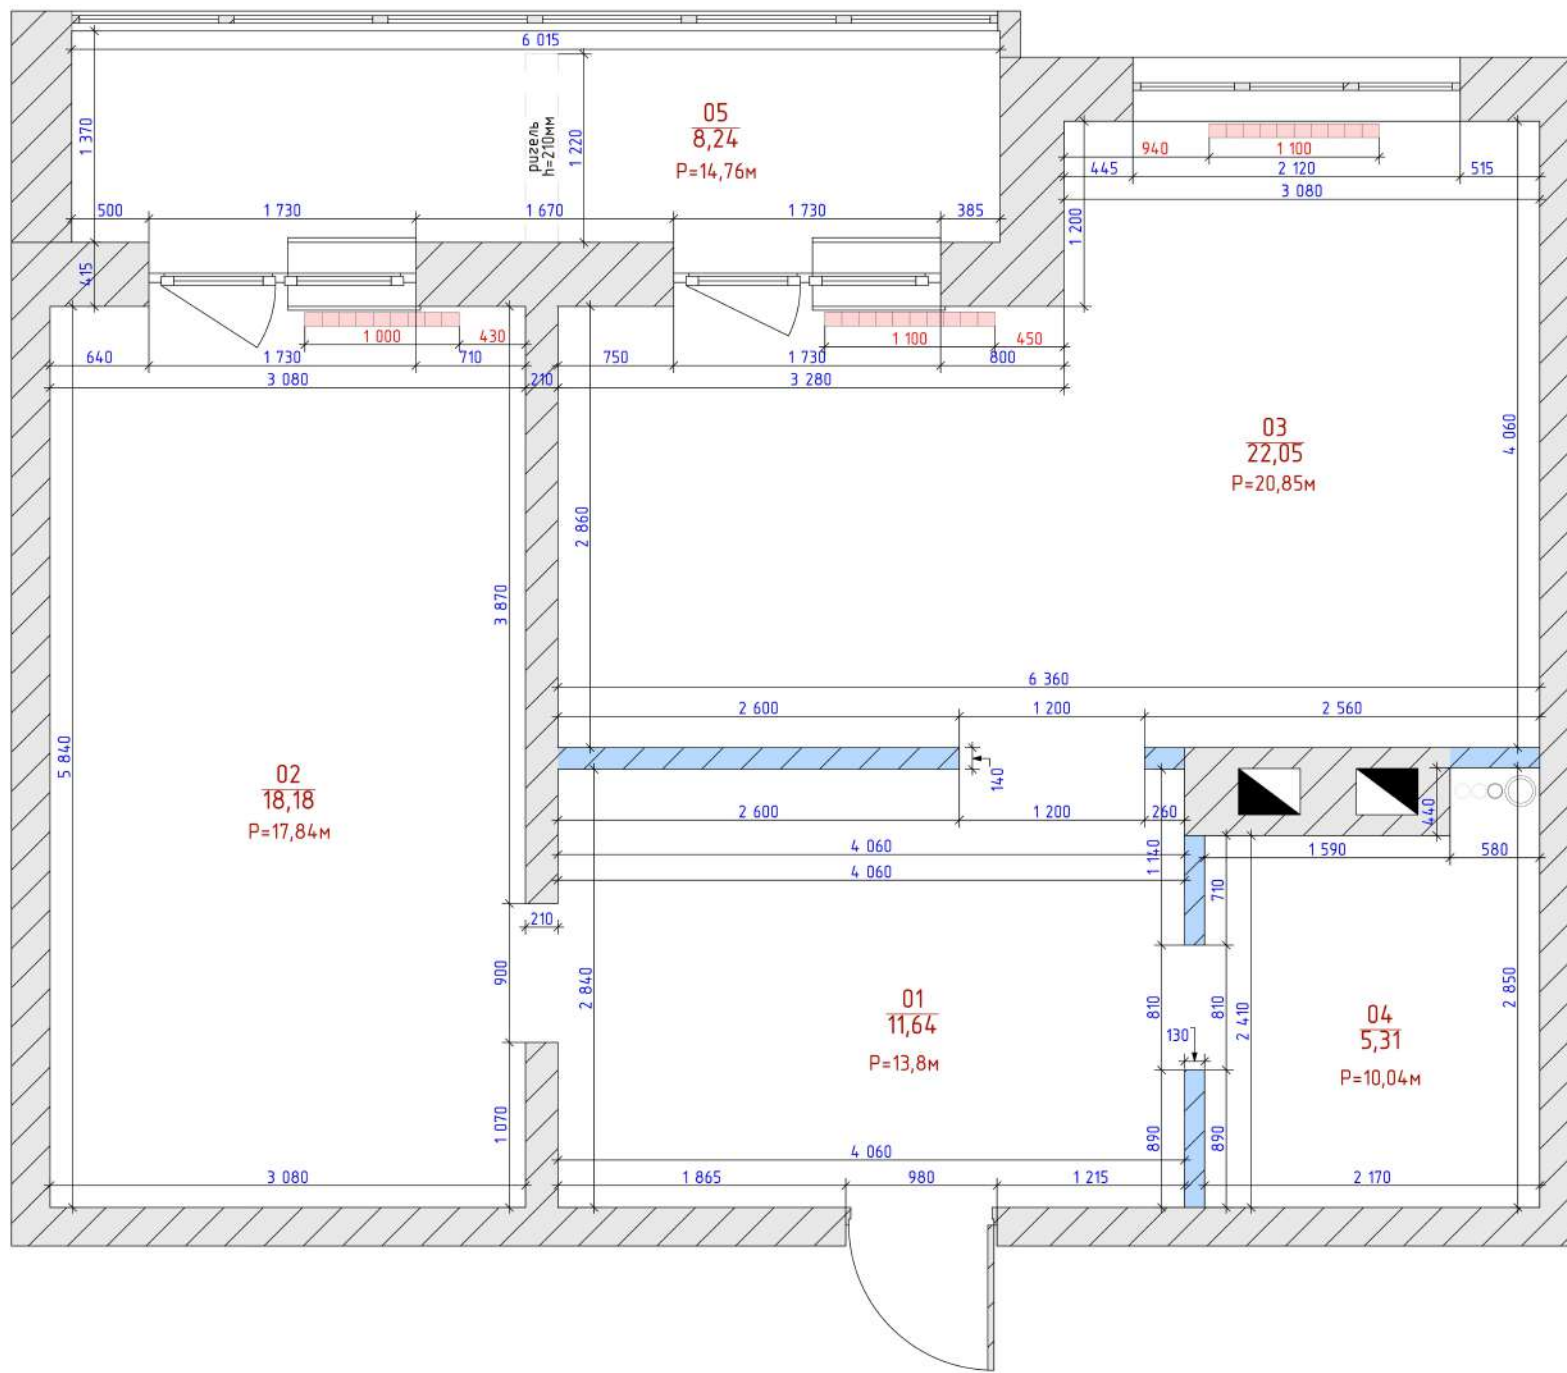
### ТЕХНИЧЕСКИЙ ЭТАП

4	План демонтажа	21	Развертка спальни
5	Демонтаж ЗД	22	Развертка гардеробной
6	План монтажа	23	Развертка лоджии
7	Монтаж ЗД	24	Спецификация электрики
8	Новый обмерный план	25	Ведомость отделочных материалов лист1
9	План привязки сантехнического оборудования	26	Ведомость отделочных материалов лист2
10	План электрики	27-36	Визуализации
11	План освещения		
12	План управления освещением		
13	План потолков и карнизов		
14	План напольных покрытий и плинтусов		
15	План теплых полов		
16	План отделочных материалов стен		
17	Развертка прихожей		
18	Развертка ванной		
19	Развертка гостиной-кухни лист 1		
20	Развертка гостиной-кухни лист 2		



Экспликация помещений		
№	Наименование	Площадь
01	Коридор	11,64
02	Спальня	18,79
03	Кухня-гостиная	22,67
04	Санузел	5,31
05	Лоджия	8,24
		66,65 м <sup>2</sup>

- Условные обозначения:
-  - стена несущая
  -  - перегородки
  -  - вентканал
  -  - радиатор
  -  - коммуникации (кан.труба, ХГВ)


$h_{\text{пот}} = 2840 \text{ мм}$   
 $h_{\text{пот. лодж.}} = 2900 \text{ мм}$   
 $h_{\text{ок. об.}} = 2070 \text{ мм}$   
 $h_{\text{об.}} = 2120 \text{ мм}$   
 $h_{\text{балк. об.}} = 2420 \text{ мм}$   
 $h_{\text{ок.}} = 1820 \text{ мм}$   
 $h_{\text{подок.}} = 580 \text{ мм}$   
 $h_{\text{ок. лодж.}} = 1640 \text{ мм}$   
 $h_{\text{подок. лодж.}} = 1255 \text{ мм}$

**Примечания:**

1. Все размеры указаны в мм.
2. Размеры даны без учета отделочных слоев.
3. Высоты указаны от уровня имеющейся стяжки.
4. Во всех помещениях кроме лоджии стяжка в наличии.

Руководитель	Силина Я.Н.	Подпись	Дата	Квартира Краснодарский край, г. Новороссийск, ул. Солнечная, 2 кв. 4б	Стадия	Лист	Масштаб
Дизайнер	Силина Я.Н.				ДП	2	1:35
Выполнила	Силина Я.Н.				<b>ДИЗАЙН PRO РЕМОНТ</b> ОТ ИДЕИ ДО СОЗДАНИЯ!		
Заказчик	Синченко Я.Л.						

Обмерный план

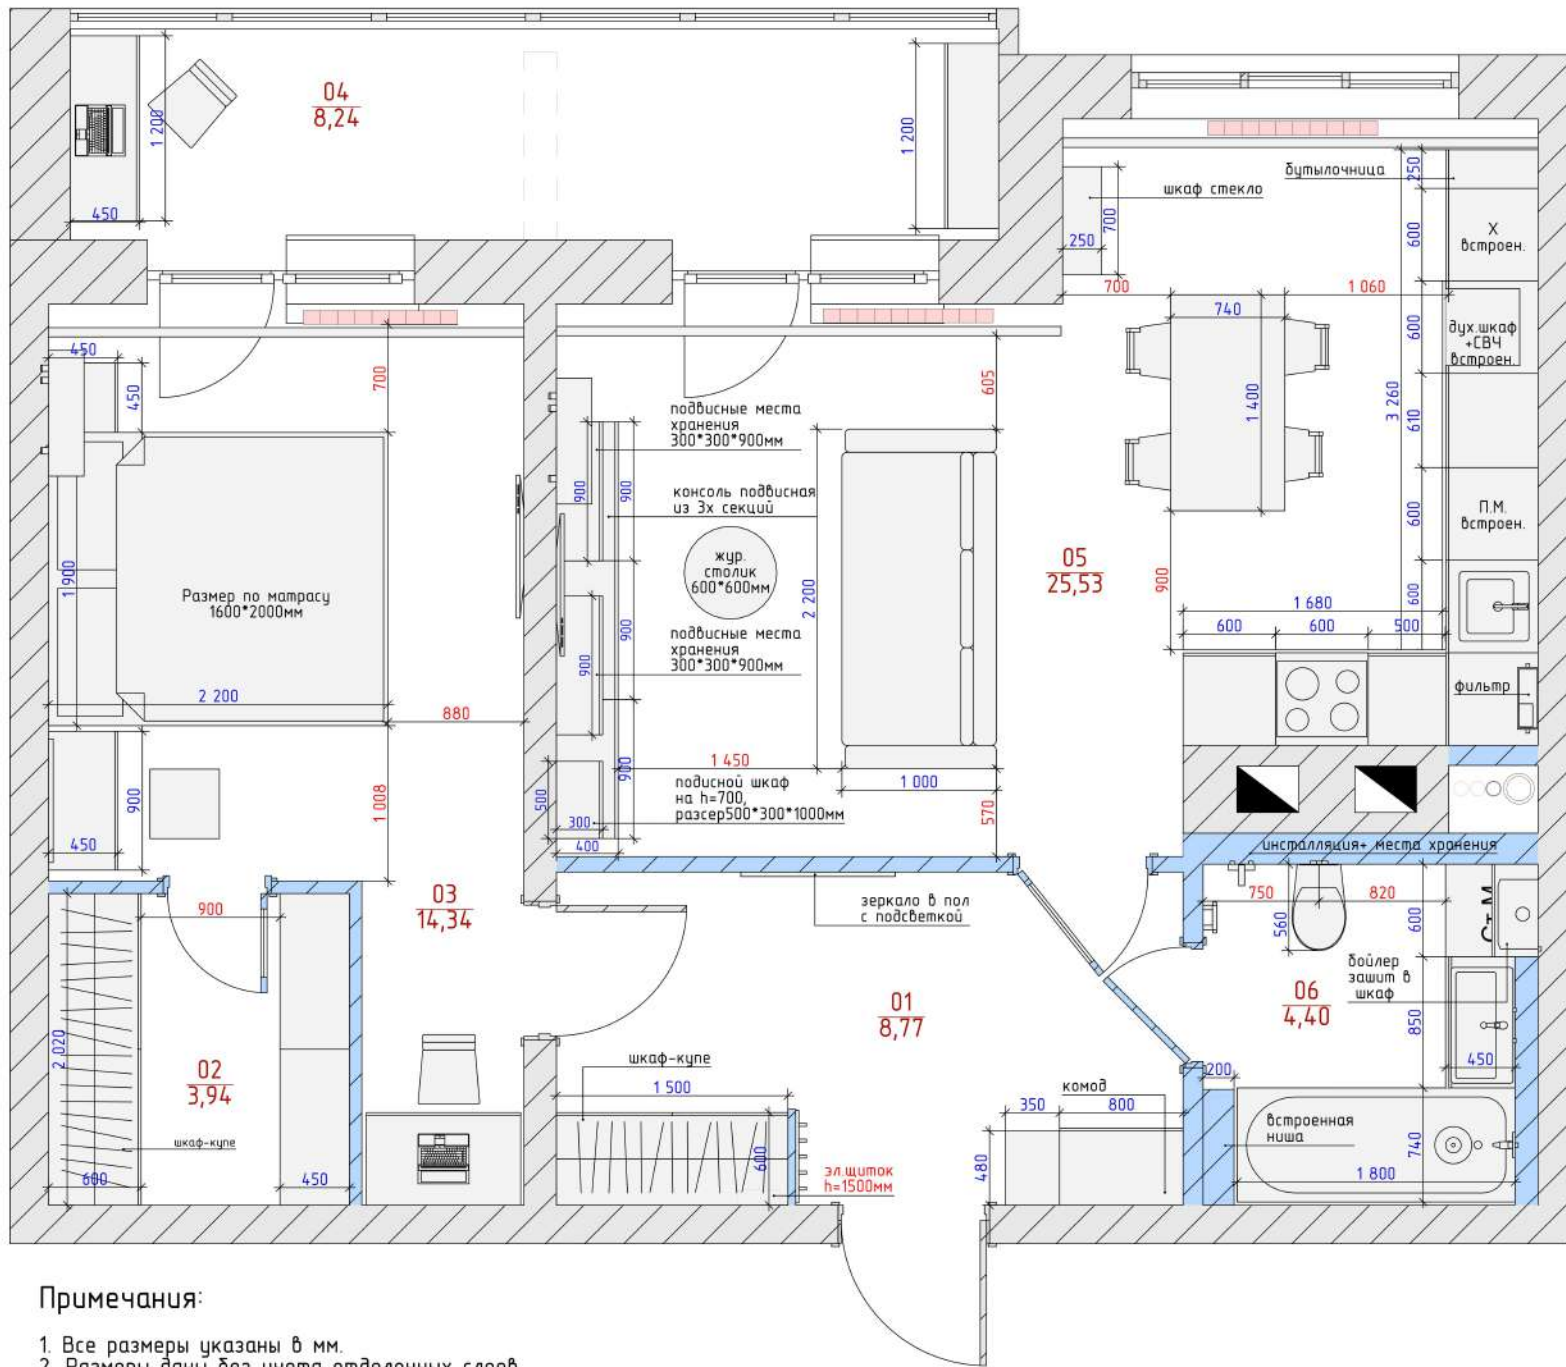

Экспликация помещений		
№	Наименование	Площадь
01	Коридор	8,77
02	Гардеробная	3,94
03	Спальня	14,34
04	Лоджия	8,24
05	Кухня-гостиная	25,53
06	Санузел	4,40
		65,22 м <sup>2</sup>


- Условные обозначения:
- стена несущая
  - перегородки
  - вентканал
  - радиатор
  - коммуникации (кан.труба, ХГВ)

$h_{\text{пот}} = 2840\text{мм}$   
 $h_{\text{пот. лодж}} = 2900\text{мм}$   
 $h_{\text{вх. дб}} = 2070\text{мм}$   
 $h_{\text{дб}} = 2120\text{мм}$   
 $h_{\text{балк. дб}} = 2420\text{мм}$   
 $h_{\text{ок}} = 1820\text{мм}$   
 $h_{\text{подок}} = 580\text{мм}$   
 $h_{\text{ок. лодж.}} = 1640\text{мм}$   
 $h_{\text{подок. лодж.}} = 1255\text{мм}$

**Примечания:**

1. Все размеры указаны в мм.
2. Размеры даны без учета отделочных слоев.
3. Высоты указаны от уровня имеющейся стяжки.
4. Возможно несоответствие проектных размеров с реальными.
5. Лист смотреть совместно с развертками.

Руководитель	Силина Я.Н.	Подпись	Дата	Квартира Краснодарский край, г. Новороссийск, ул. Солнечная, 2 кв. 46	Стадия	Лист	Масштаб
Дизайнер	Силина Я.Н.				ДП	3	1:35
Выполнила	Силина Я.Н.				<b>ДИЗАЙН ПРО РЕМОНТ</b> ОТ ИДЕИ ДО СОЗДАНИЯ!		
Заказчик	Синченко Я.Л.						
Планировочное решение							

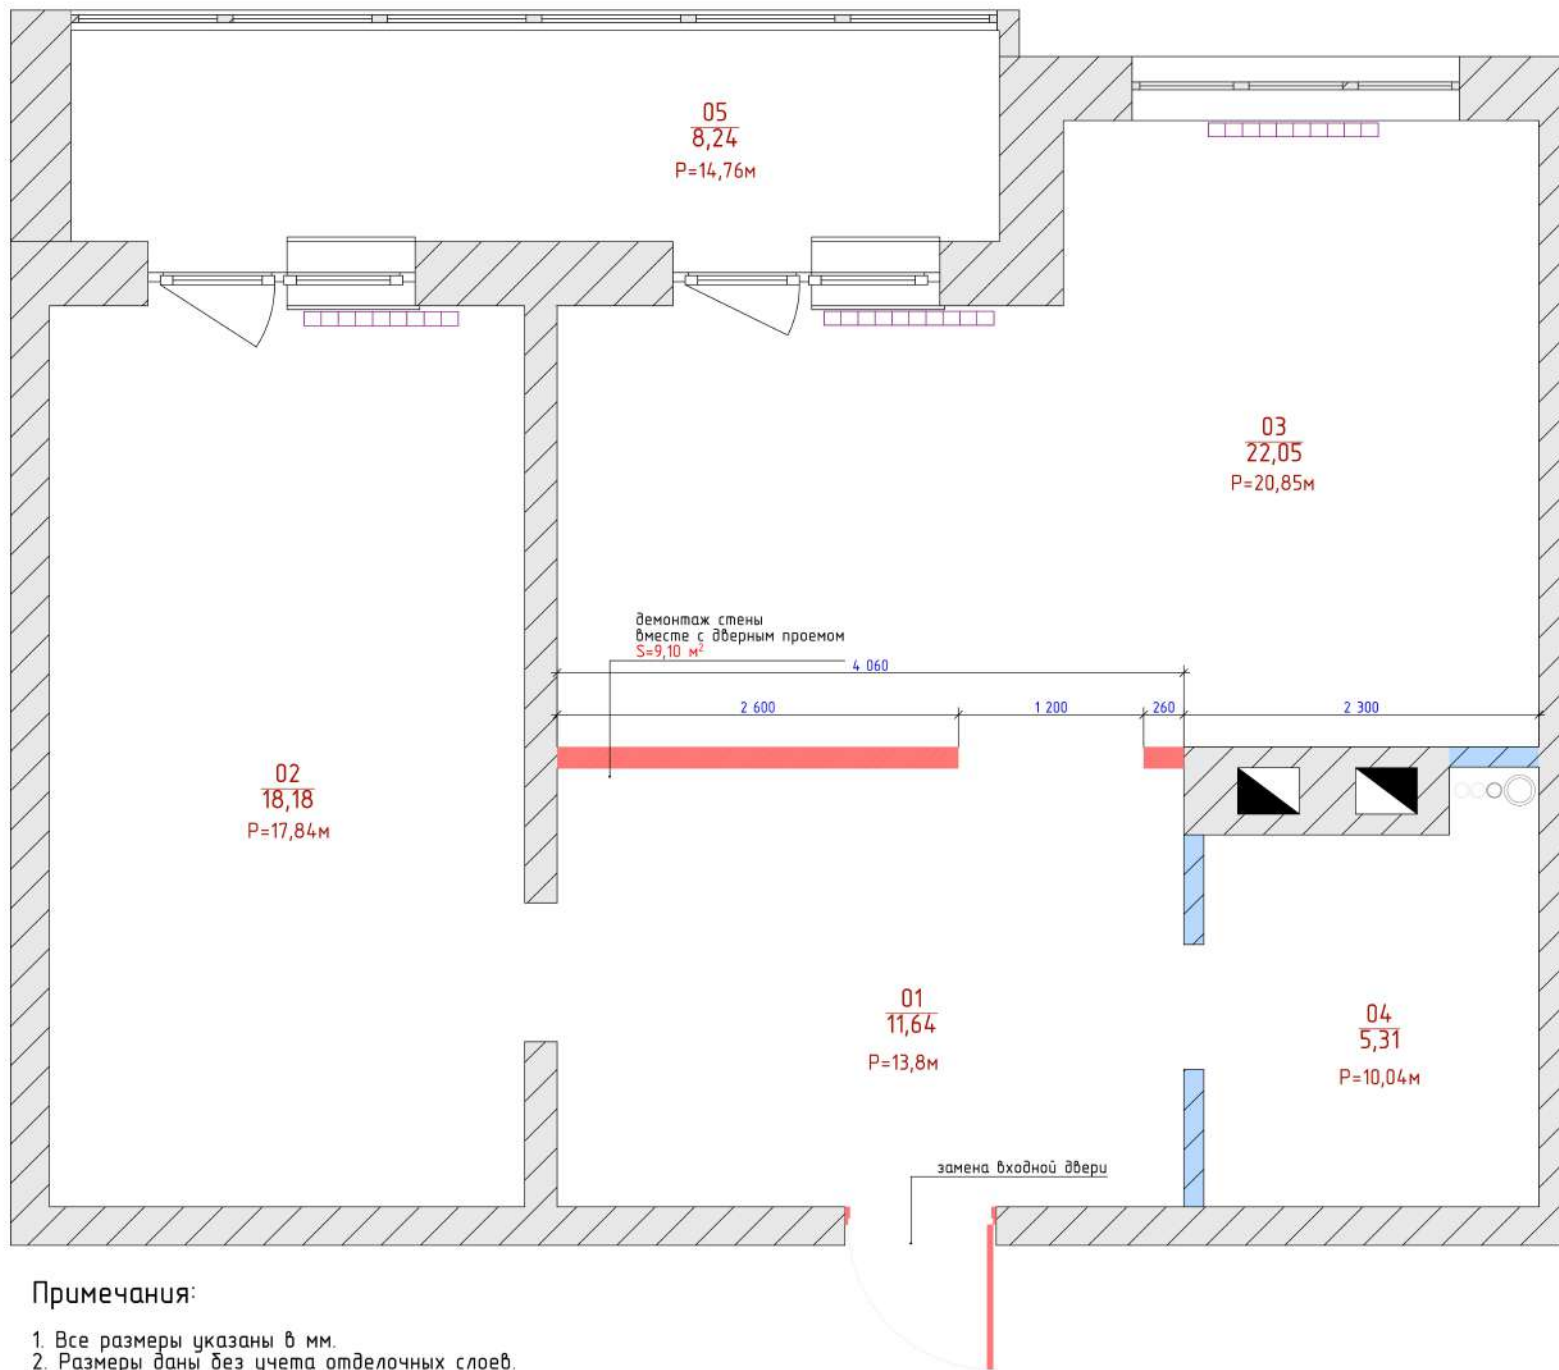

Экспликация помещений		
№	Наименование	Площадь
01	Коридор	11,64
02	Спальня	18,79
03	Кухня-гостиная	22,67
04	Санузел	5,31
05	Лоджия	8,24
		66,65 м²

Условные обозначения:

- демонтируемые элементы

демонтаж стены  
вместе с дверным проемом  
 $S=9,10 \text{ м}^2$

4 060

2 600

1 200

260

2 300

02  
18,18  
P=17,84м

01  
11,64  
P=13,8м


04  
5,31  
P=10,04м

замена входной двери


**Примечания:**

1. Все размеры указаны в мм.
2. Размеры даны без учета отделочных слоев.
3. Высоты указаны от уровня имеющейся стяжки.
4. Возможно несоответствие проектных размеров с реальными, уточнить по метсу.
5. Лист смотреть совместно с развёртками.

Руководитель	Силина Я.Н.	Подпись	Дата	Квартира Краснодарский край, г. Новороссийск, ул. Солнечная, 2 кв. 46	Стадия	Лист	Масштаб
Дизайнер	Силина Я.Н.				ДП	4	1:35
Выполнила	Силина Я.Н.				План демонтажа		
Заказчик	Синченко Я.Л.						
				<b>ДИЗАЙН PRO РЕМОНТ</b> ОТ ИДЕИ ДО СОЗДАНИЯ!			

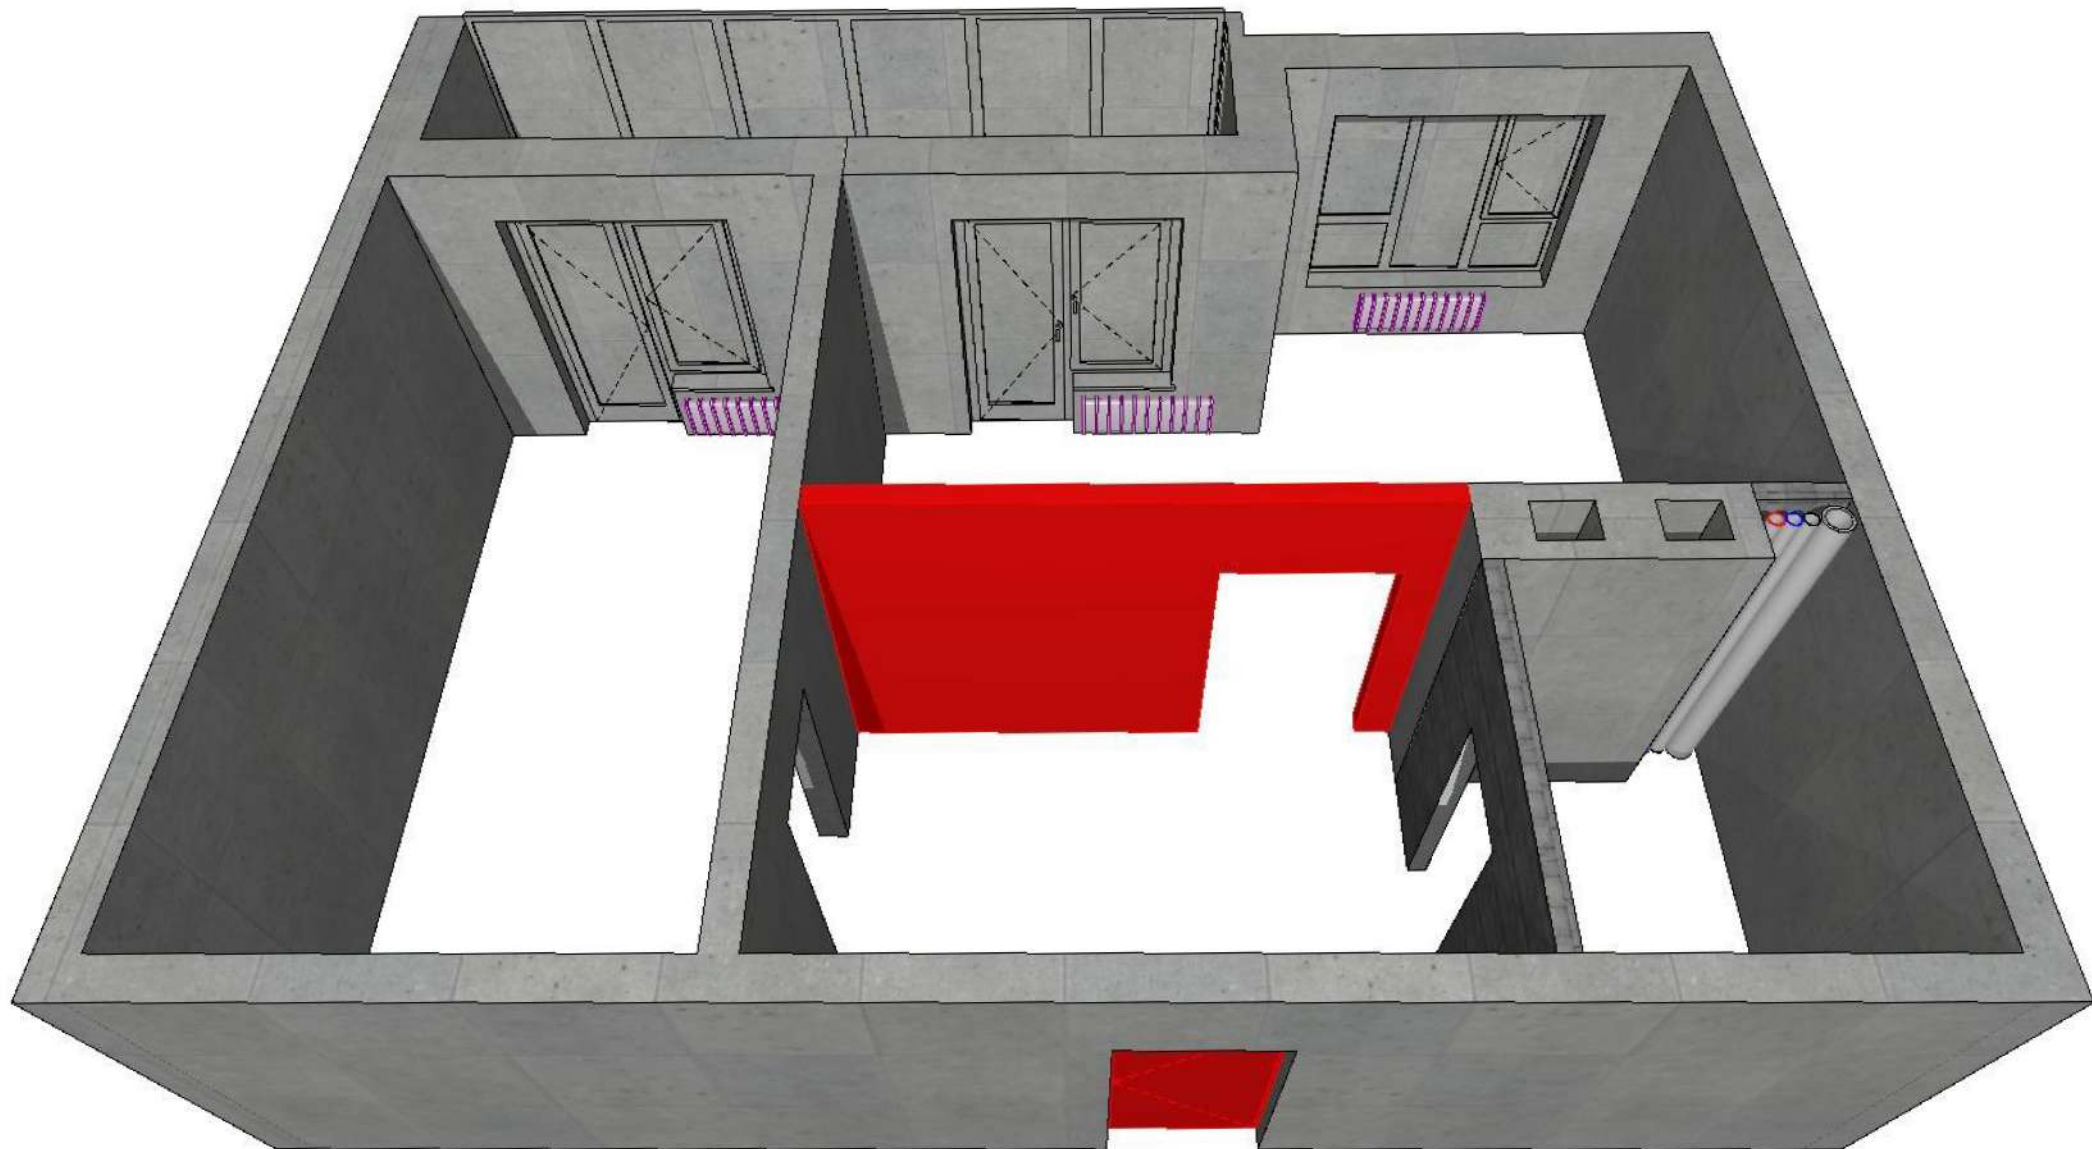

		Подпись	Дата	Квартира Краснодарский край, г. Новороссийск, ул. Солнечная, 2 кв. 46	Стадия	Лист	Масштаб
Руководитель	Силина Я.Н.				ДП	5	1:35
Дизайнер	Силина Я.Н.			Демонтаж 3Д	<b>ДИЗАЙН PRO РЕМОНТ</b> ОТ ИДЕИ ДО СОЗДАНИЯ!		
Выполнила	Силина Я.Н.						
Заказчик	Синченко Я.Л.						

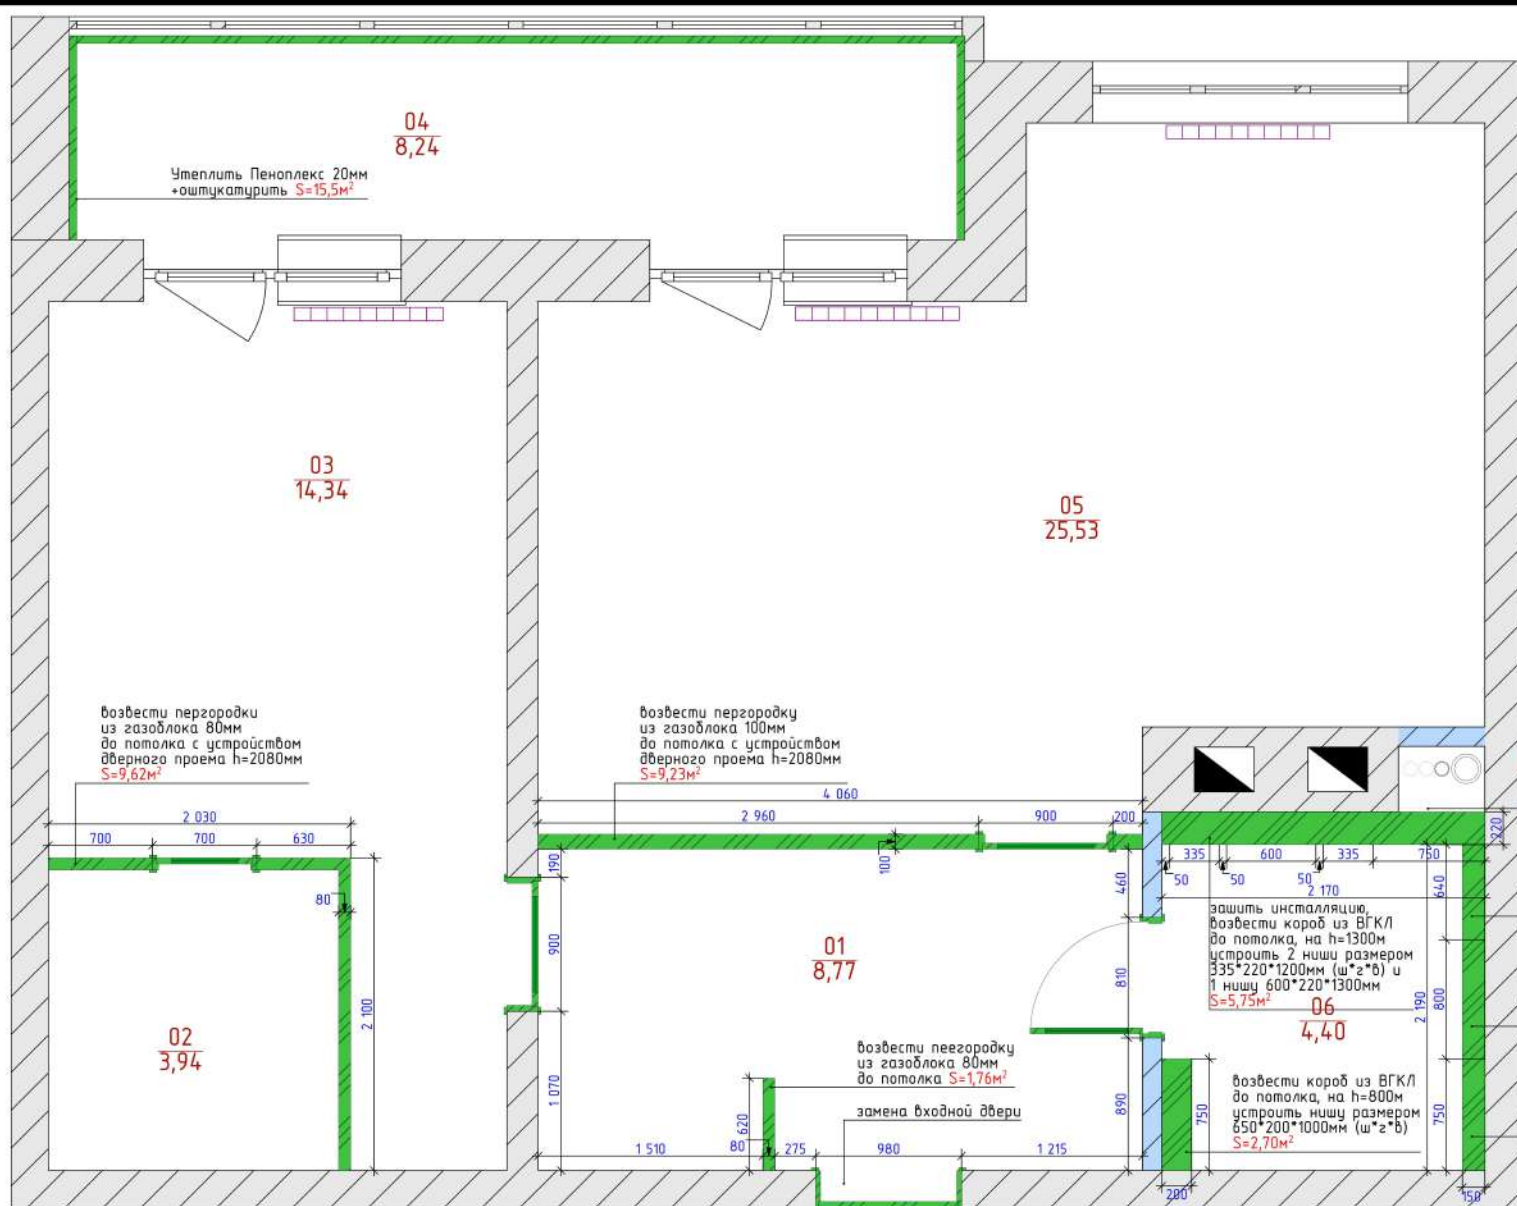

Экспликация помещений		
№	Наименование	Площадь
01	Прихожая	8,77
02	Гардеробная	3,94
03	Спальня	14,34
04	Лоджия	8,24
05	Кухня-гостиная	25,53
06	Ванная	4,40
		65,22 м²

Условные обозначения:



счетчики перенести на h=1400мм, установить лак скрытого монтажа не более 300\*400мм

на h<sub>пол</sub> пола=900мм устроить короб из ВГКЛ h=200мм для прокладки труб к бойлеру S=0,13м²

возвести короб из ВГКЛ h=1100мм S=0,9м²

возвести короб из ВГКЛ до потолка S=2,56м²

защитить установку, возвести короб из ВГКЛ до потолка, на h=1300мм устроить 2 ниши размером 335\*220\*1200мм (ш\*г\*в) и 1 нишу 600\*220\*1300мм S=5,75м²

возвести короб из ВГКЛ до потолка, на h=800мм устроить нишу размером 650\*200\*1000мм (ш\*г\*в) S=2,70м²


Примечания:

1. Все размеры указаны в мм.
2. Размеры даны без учета отделочных слоев.
3. Высоты указаны от уровня имеющейся стяжки.
4. Возможно несоответствие проектных размеров с реальными, уточнить по месту.
5. При утеплении лоджии толщину Полистерола определить по месту.
6. Лист смотреть совместно с развёртками.

Руководитель	Силина Я.Н.	Подпись	Дата	Квартира Краснодарский край, г. Новороссийск, ул. Солнечная, 2 кв. 46	Стадия	Лист	Масштаб
Дизайнер	Силина Я.Н.				ДП	6	1:35
Выполнила	Силина Я.Н.				План монтажа		
Заказчик	Синченко Я.Л.						
				<b>ДИЗАЙН ПРО РЕМОНТ</b> ОТ ИДЕИ ДО СОЗДАНИЯ!			





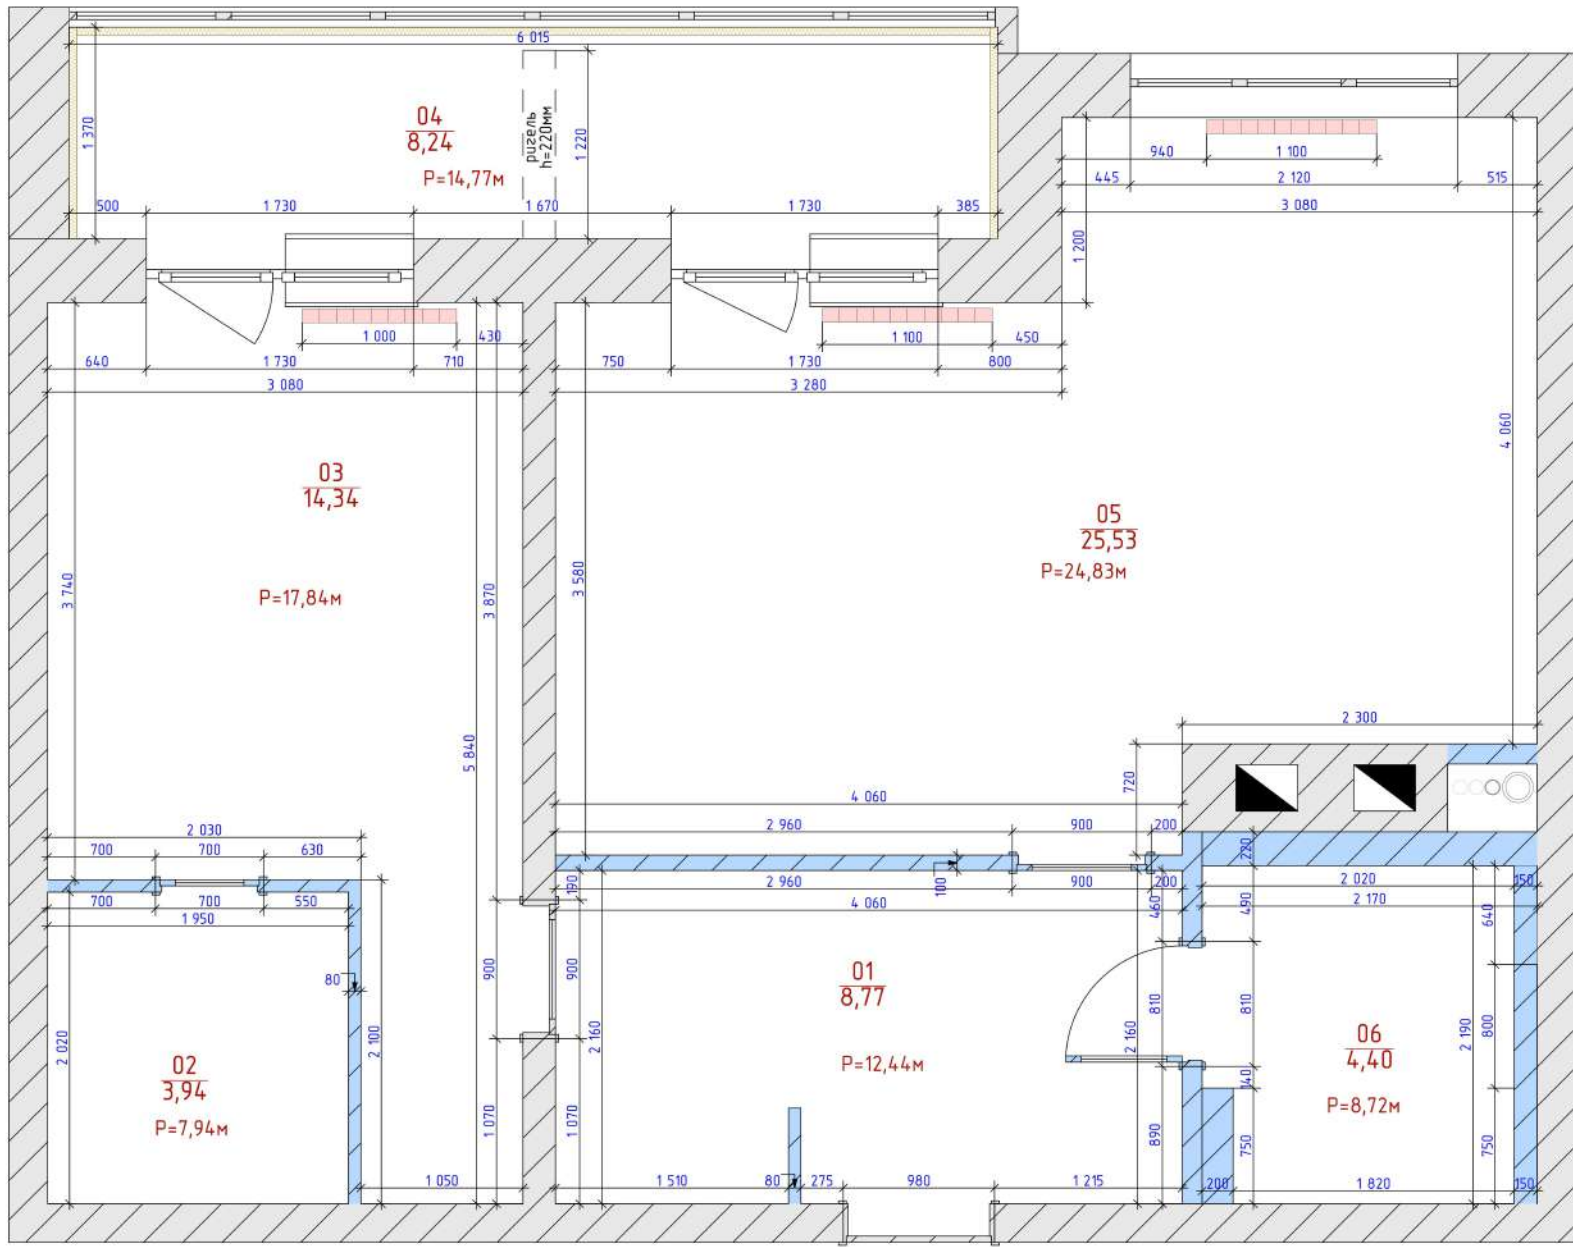


		Подпись	Дата	Квартира Краснодарский край, г. Новороссийск, ул. Солнечная, 2 кв. 46	Стадия	Лист	Масштаб
Руководитель	Силина Я.Н.			Монтаж ЭД	ДП	7	1:35
Дизайнер	Силина Я.Н.						
Выполнила	Силина Я.Н.						
Заказчик	Синченко Я.Л.						
					<b>ДИЗАЙН PRO РЕМОНТ</b> ОТ ИДЕИ ДО СОЗДАНИЯ!		



Экспликация помещений		
№	Наименование	Площадь
01	Прихожая	8,77
02	Гардеробная	3,94
03	Спальня	14,34
04	Лоджия	8,24
05	Кухня-гостиная	25,53
06	Ванная	4,40
		65,22 м²

Условные обозначения:

-  - стена несущая
-  - перегородки
-  - вентканал
-  - радиатор
-  - коммуникации (кан.труба, ХГВ)


$h_{\text{пот}} = 2840 \text{ мм}$   
 $h_{\text{пот. лодж.}} = 2900 \text{ мм}$   
 $h_{\text{вх. лодж.}} = 2070 \text{ мм}$   
 $h_{\text{лодж.}} = 2120 \text{ мм}$   
 $h_{\text{балк. лодж.}} = 2420 \text{ мм}$   
 $h_{\text{ок.}} = 1820 \text{ мм}$   
 $h_{\text{подок.}} = 580 \text{ мм}$   
 $h_{\text{ок. лодж.}} = 1640 \text{ мм}$   
 $h_{\text{подок. лодж.}} = 1255 \text{ мм}$

Примечания:

1. Все размеры указаны в мм.
2. Размеры даны без учета отделочных слоев.
3. Высоты указаны от уровня имеющейся стяжки.

Руководитель	Силина Я.Н.	Подпись	Дата	Квартира Краснодарский край, г. Новороссийск, ул. Солнечная, 2 кв. 46	Стадия	Лист	Масштаб
Дизайнер	Силина Я.Н.				ДП	8	1:35
Выполнила	Силина Я.Н.				<b>ДИЗАЙН PRO РЕМОНТ</b> ОТ ИДЕИ ДО СОЗДАНИЯ!		
Заказчик	Синченко Я.Л.						

Новый обмерный план

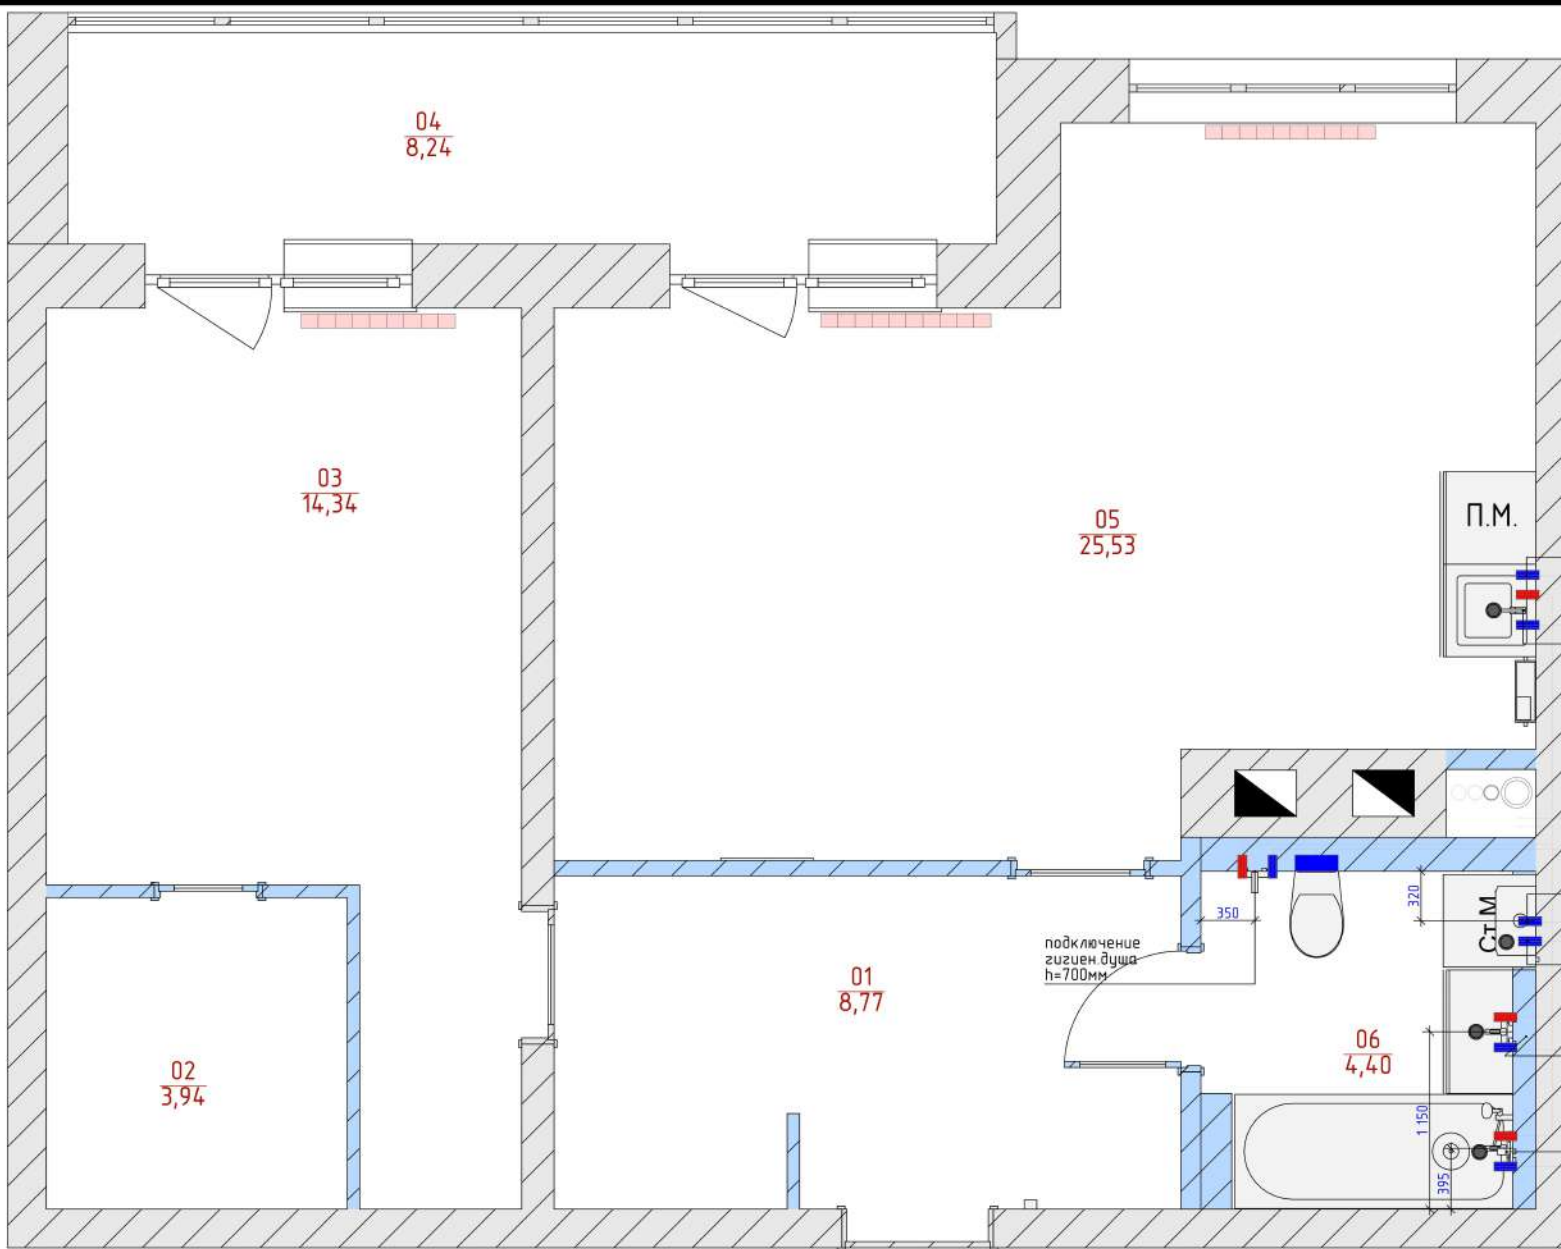

Экспликация помещений		
№	Наименование	Площадь
01	Прихожая	8,77
02	Гардеробная	3,94
03	Спальня	14,34
04	Лоджия	8,24
05	Кухня-гостиная	25,53
06	Ванная	4,40
		65,22 м <sup>2</sup>


#### Условные обозначения:

- - горячая вода
- - холодная вода
- - слив

#### Примечания:

1. Все размеры указаны в мм.
2. Размеры даны без учета отделочных слоев.
3. Высоты указаны от уровня имеющейся стяжки.
4. Возможно несоответствие проектных размеров с реальными.
5. Размеры уточнять по месту согласно спецификациям на сантехническое оборудование.
6. Коммуникации штробим и прокладываем в стяжке и стенах.
7. Лист смотреть совместно с развертками.

Руководитель	Силина Я.Н.	Подпись	Дата	Квартира Краснодарский край, г. Новороссийск, ул. Солнечная, 2 кв. 46	Стадия	Лист	Масштаб
Дизайнер	Силина Я.Н.				ДП	9	1:35
Выполнила	Силина Я.Н.				План привязки сантехнического оборудования		
Заказчик	Синченко Я.Л.						
				<b>ДИЗАЙН PRO РЕМОНТ</b> ОТ ИДЕИ ДО СОЗДАНИЯ!			

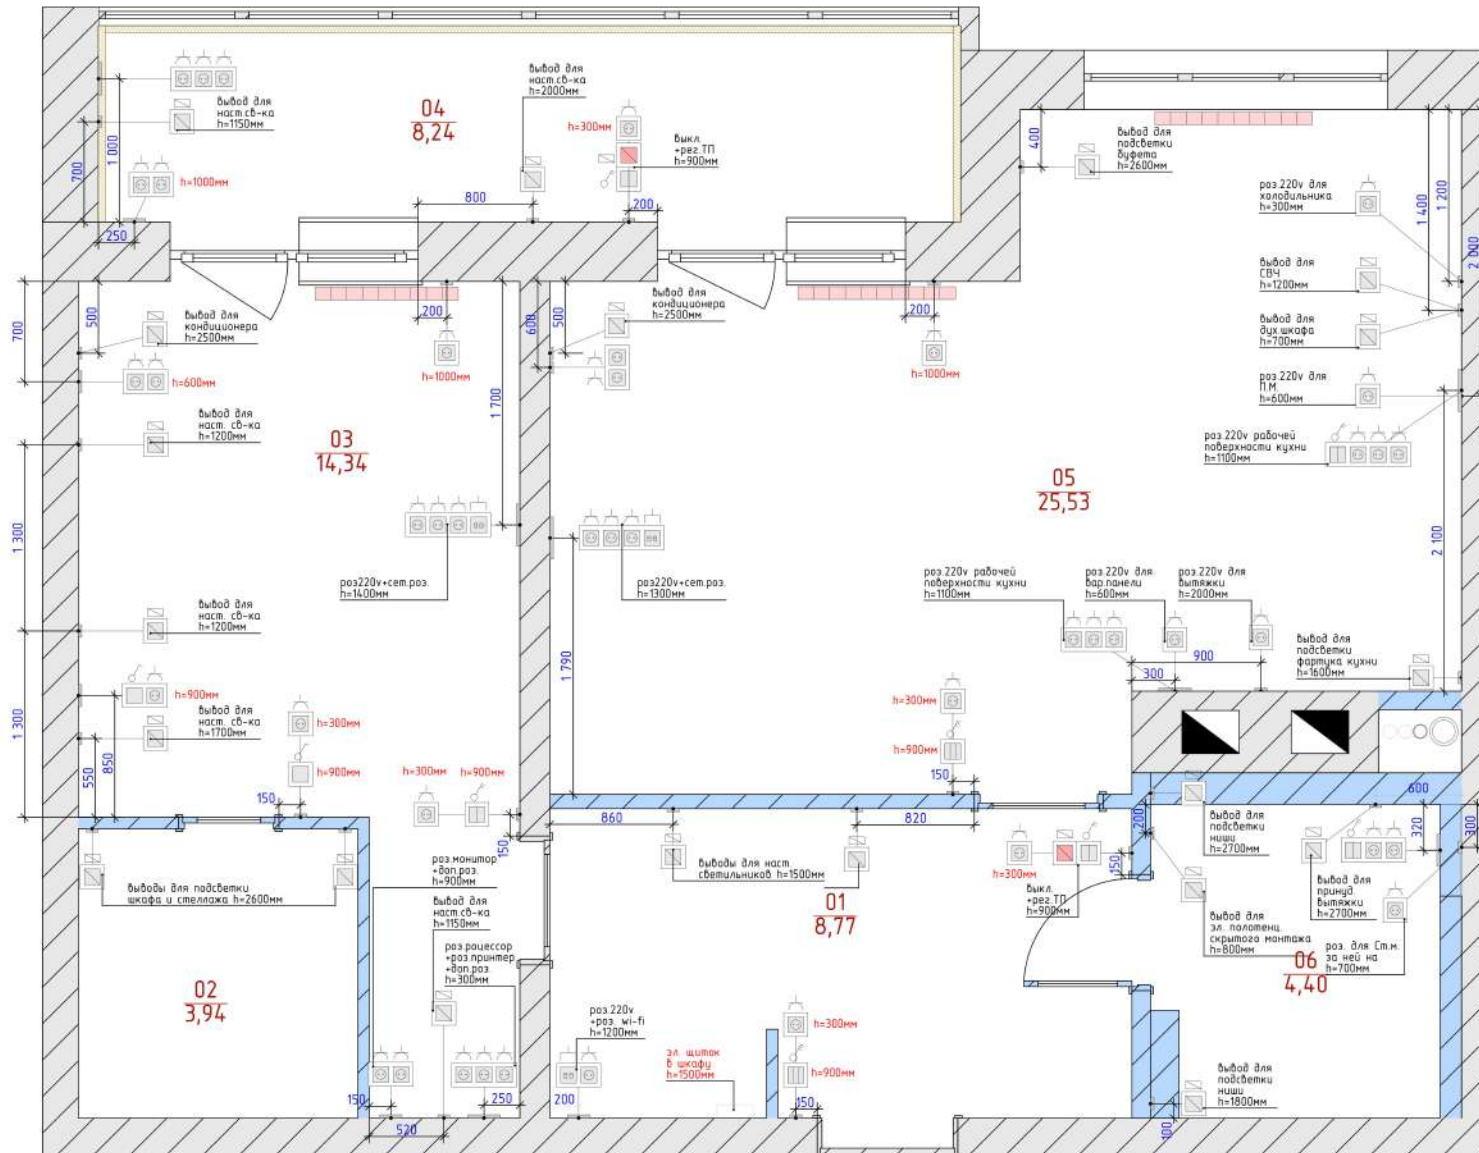

Экспликация помещений		
№	Наименование	Площадь
01	Прихожая	8,77
02	Гардеробная	3,94
03	Спальня	14,34
04	Лоджия	8,24
05	Кухня-гостиная	25,53
06	Ванная	4,40
		65,22 м²

Условные обозначения:


- выкл. одноклавишный
- выкл. двухклавишный
- выкл. трехклавишный
- розетка 220v
- розетка сетевая
- вывод эл.
- регулятор теплого пола (ТП)

Примечания:

1. Все размеры указаны в мм.
2. Высоты указаны от уровня чистого пола.
3. Расположение эл. выводов для с/д подсветки приблизительное, может измениться в процессе реализации проекта.
4. Возможны погрешности между проектными и реальными размерами.
5. Привязку электрики по рабочей зоне кухни выдает поставщик/производитель кухонного гарнитура.
6. Точные размеры эл. щитка, количество автоматов и место установки согласовать с электриком и производителем мебели.
7. Выключатели светодиодной подсветки мебельных блоков предусмотреть на мебели.
8. Лист смотреть совместно с планом управления освещением и разбертками.

Руководитель	Силина Я.Н.	Подпись	Дата	Квартира Краснодарский край, г. Новороссийск, ул. Солнечная, 2 кв. 46	Стадия	Лист	Масштаб
Дизайнер	Силина Я.Н.				ДП	10	1:35
Выполнила	Силина Я.Н.				<b>ДИЗАЙН ПРО РЕМОНТ</b> ОТ ИДЕИ ДО СОЗДАНИЯ!		
Заказчик	Синченко Я.Л.						

План электрики

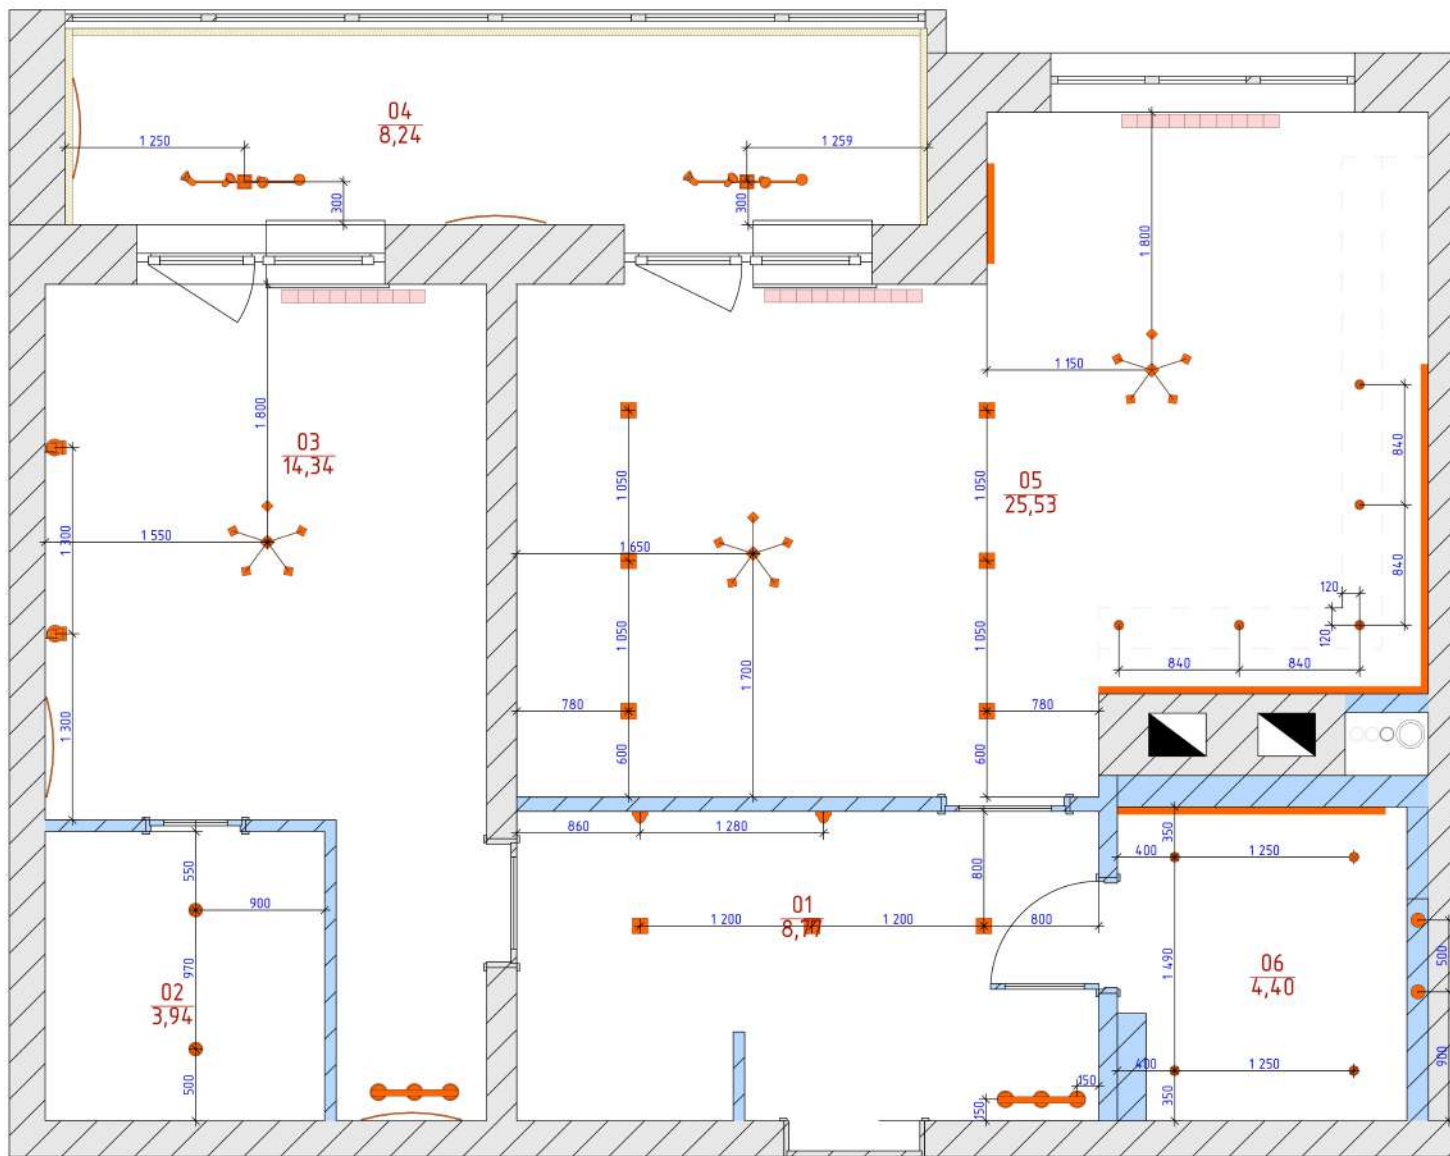

Экспликация помещений		
№	Наименование	Площадь
01	Прихожая	8,77
02	Гардеробная	3,94
03	Спальня	14,34
04	Лоджия	8,24
05	Кухня-гостиная	25,53
06	Ванная	4,40
		65,22 м²


Условные обозначения:

-  - люстра на штанге
-  - подвесной потолочный светильник
-  - трековый светильник
-  - настенный светильник
-  - накладной светильник
-  - встраиваемый светильник
-  - подвесной светильник
-  - настенный светильник
-  - настенный гибкий светильник
-  - светодиодная подсветка мебели
-  - границы верхних фасадов мебели
-  - границы ГКЛ потолка

Примечания:

1. Все размеры указаны в мм.
2. Размеры даны без учета отделочных слоев.
3. Необходимо учитывать все погрешности в проектных и реальных размерах.
4. Перед началом работ все отметки и размеры уточнить по месту.
5. Перед началом работ изучить характеристики осветительных приборов.
6. При заказе светодиодной подсветки в кухонном гарнитуре и мебельных блоках определяет поставщик/производитель мебели.
7. Лист смотреть совместно с планом освещения и развертками.

Руководитель	Силина Я.Н.	Подпись	Дата	Квартира Краснодарский край, г. Новороссийск, ул. Солнечная, 2 кв. 46	Стадия	Лист	Масштаб
Дизайнер	Силина Я.Н.				ДП	11	1:35
Выполнила	Силина Я.Н.				<b>ДИЗАЙН ПРО РЕМОНТ</b> ОТ ИДЕИ ДО СОЗДАНИЯ!		
Заказчик	Синченко Я.Л.						
План освещения							

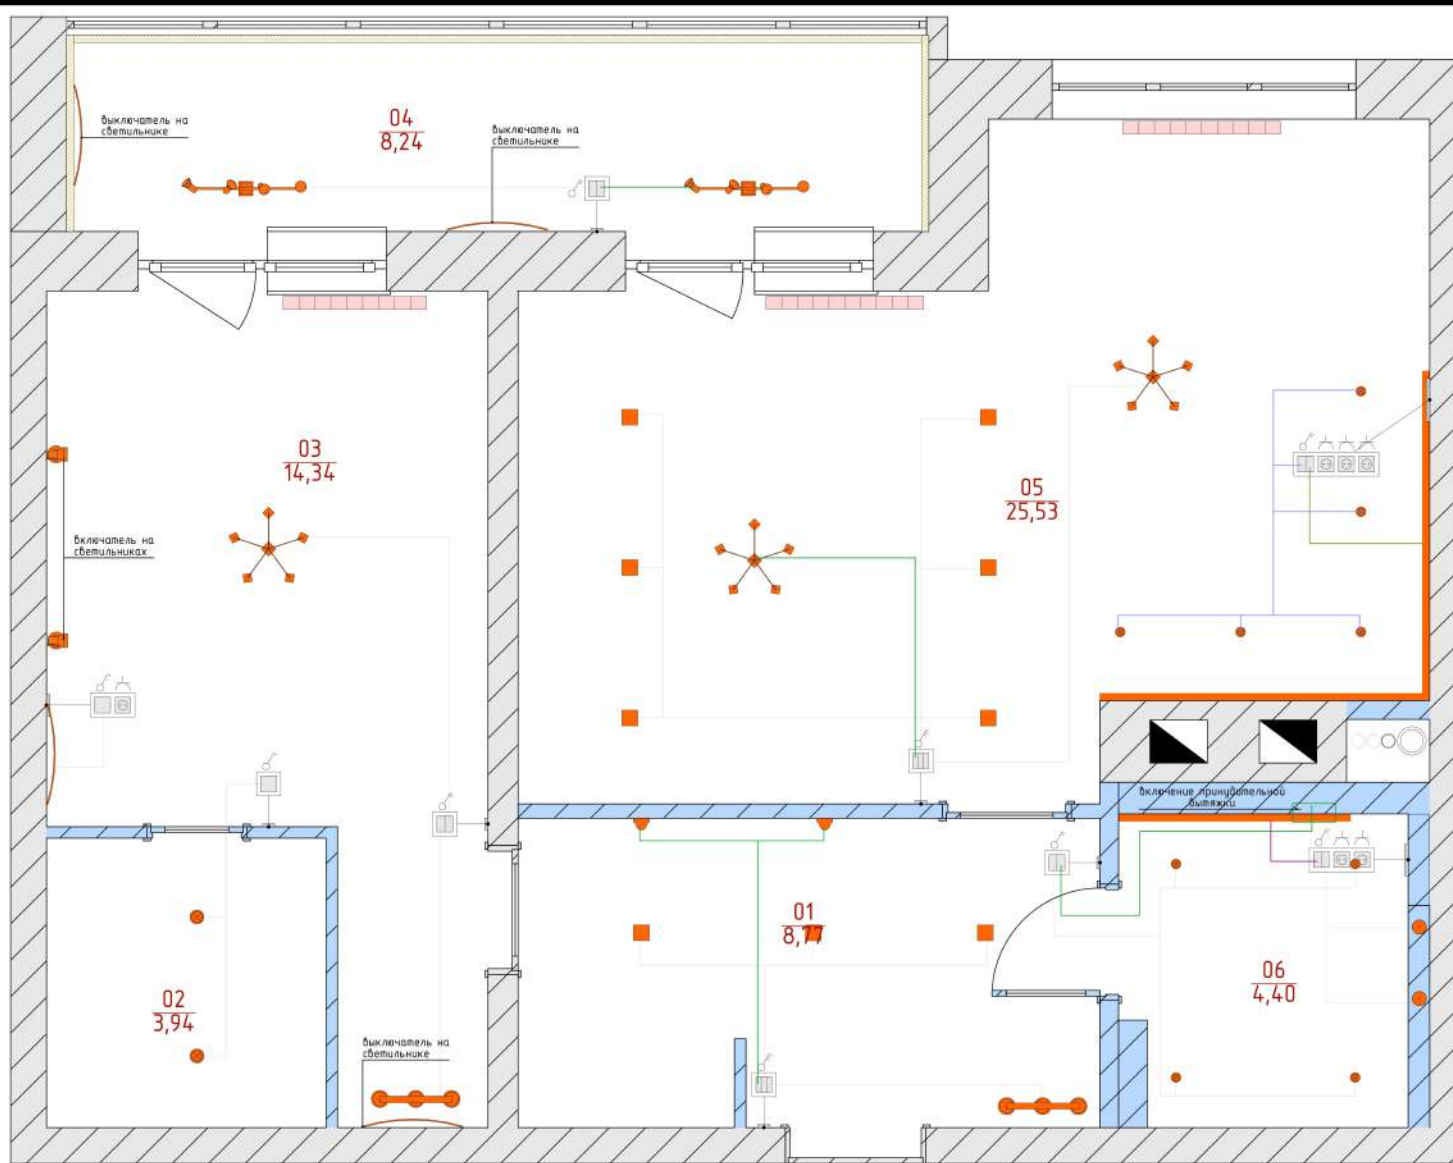

Экспликация помещений		
№	Наименование	Площадь
01	Прихожая	8,77
02	Гардеробная	3,94
03	Спальня	14,34
04	Лоджия	8,24
05	Кухня-гостиная	25,53
06	Ванная	4,40
		65,22 м²


### Условные обозначения:

-  - люстра на штанге
-  - подвесной потолочный светильник
-  - трековый светильник
-  - настенный светильник
-  - накладной светильник
-  - встраиваемый светильник
-  - подвесной светильник
-  - настенный светильник
-  - настенный гибкий светильник
-  - светодиодная подсветка мебели

### Примечания:

1. Все размеры указаны в мм.
2. Размеры даны без учета отделочных слоев.
3. Необходимо учитывать все погрешности в проектных и реальных размерах.
4. Перед началом работ все отметки и размеры уточнить по месту.
5. Перед началом работ изучить характеристики осветительных приборов.
6. Привязку светодиодной подсветки в кухонном гарнитуре и мебельных блока определяет поставщик/производитель мебели.
7. Лист смотреть совместно с планом освещения и разбертками.

Руководитель	Силина Я.Н.	Подпись	Дата	Квартира Краснодарский край, г. Новороссийск, ул. Солнечная, 2 кв. 46	Стадия	Лист	Масштаб
Дизайнер	Силина Я.Н.				ДП	12	1:35
Выполнила	Силина Я.Н.				<b>ДИЗАЙН PRO РЕМОНТ</b> ОТ ИДЕИ ДО СОЗДАНИЯ!		
Заказчик	Синченко Я.Л.						
План управления освещением							

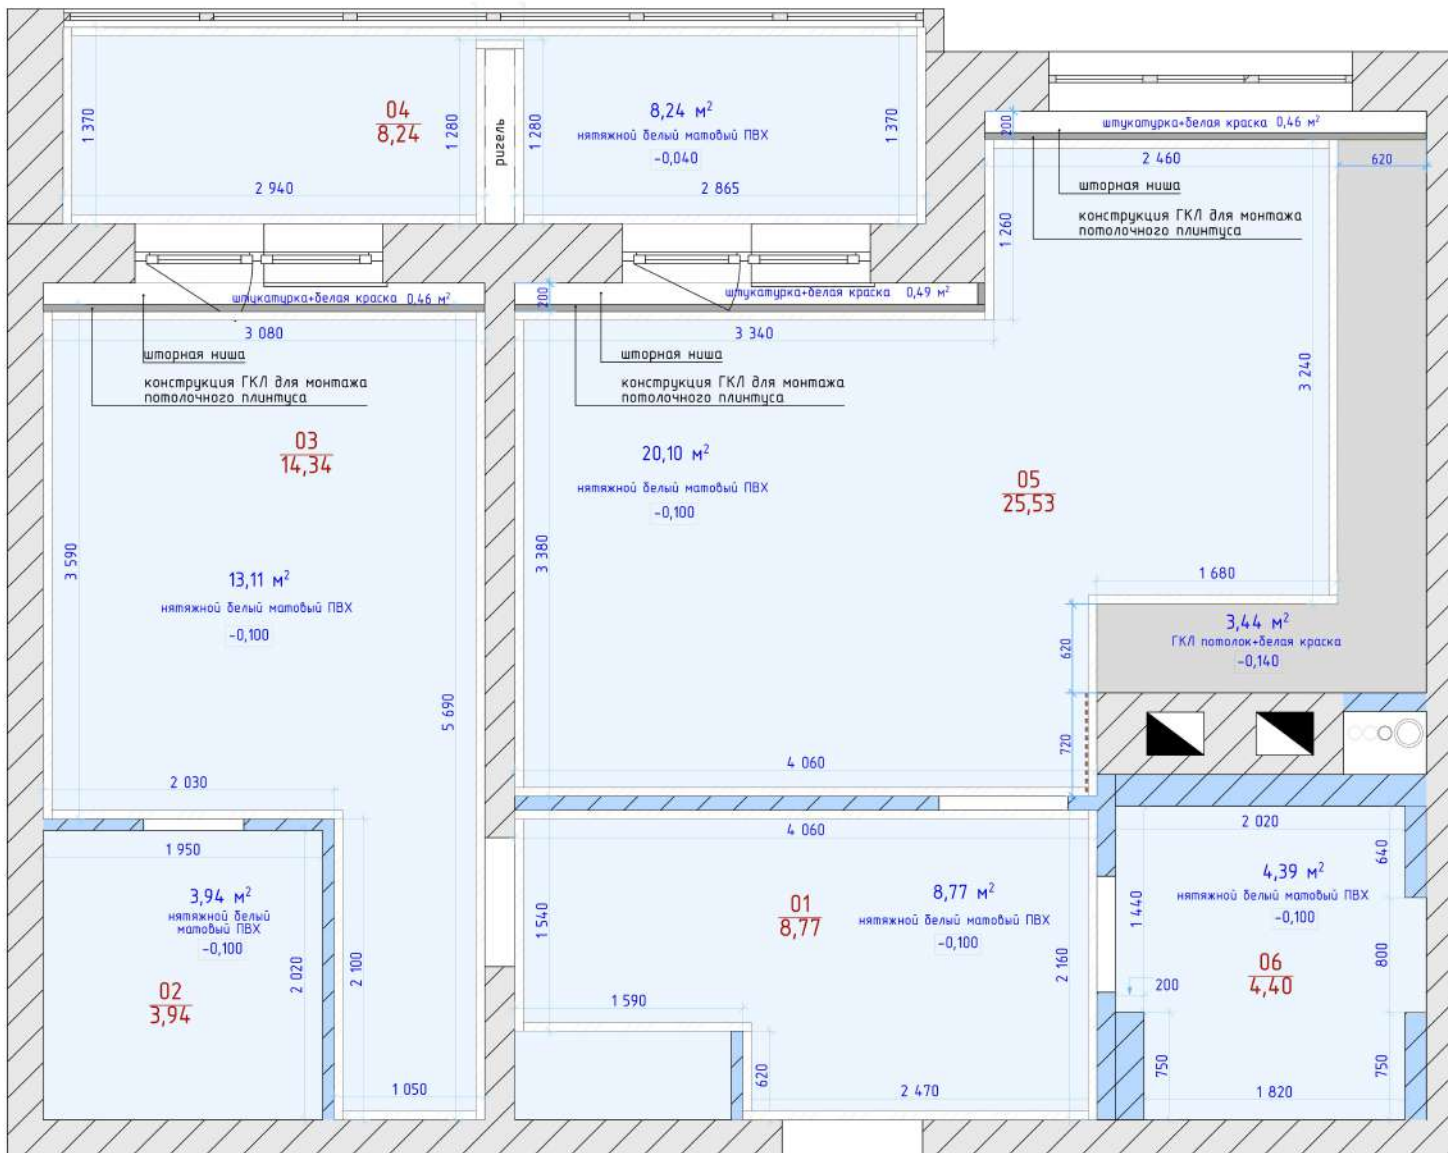

Экспликация помещений		
№	Наименование	Площадь
01	Прихожая	8,77
02	Гардеробная	3,94
03	Спальня	14,34
04	Лоджия	8,24
05	Кухня-гостиная	25,53
06	Ванная	4,40
		65,22 м²


Условные обозначения:

- натяжной потолок  $S=59,00\text{м}^2$
- ГКЛ потолок  $S=3,50\text{м}^2$
- Плинтус потолочный Перфект Plus P13 48x40x2000мм белый арт. 90556570  $65,00\text{м}$

Примечания:

1. Все размеры указаны в мм.
2. За отметку 0,000 принят уровень чернового потолка -плиты перекрытия.
3. Размеры даны без учета отделочных слоев.
4. Необходимо учитывать все погрешности в проектных и реальных размерах.
5. Перед началом работ все отметки и размеры уточнить по месту.
6. Монтаж ГКЛ конструкций смотреть совместно с развертками.
7. **Опуск потолка на лоджии (помещение 4) минимальный.**
8. Лист смотреть совместно с планом освещения и развертками.

Руководитель	Силина Я.Н.	Подпись	Дата	Квартира Краснодарский край, г. Новороссийск, ул. Солнечная, 2 кв. 4б	Стадия	Лист	Масштаб
Дизайнер	Силина Я.Н.				ДП	13	1:35
Выполнила	Силина Я.Н.				План потолков и карнизов		
Заказчик	Синченко Я.Л.						
План потолков и карнизов					<b>ДИЗАЙН PRO РЕМОНТ</b> ОТ ИДЕИ ДО СОЗДАНИЯ!		

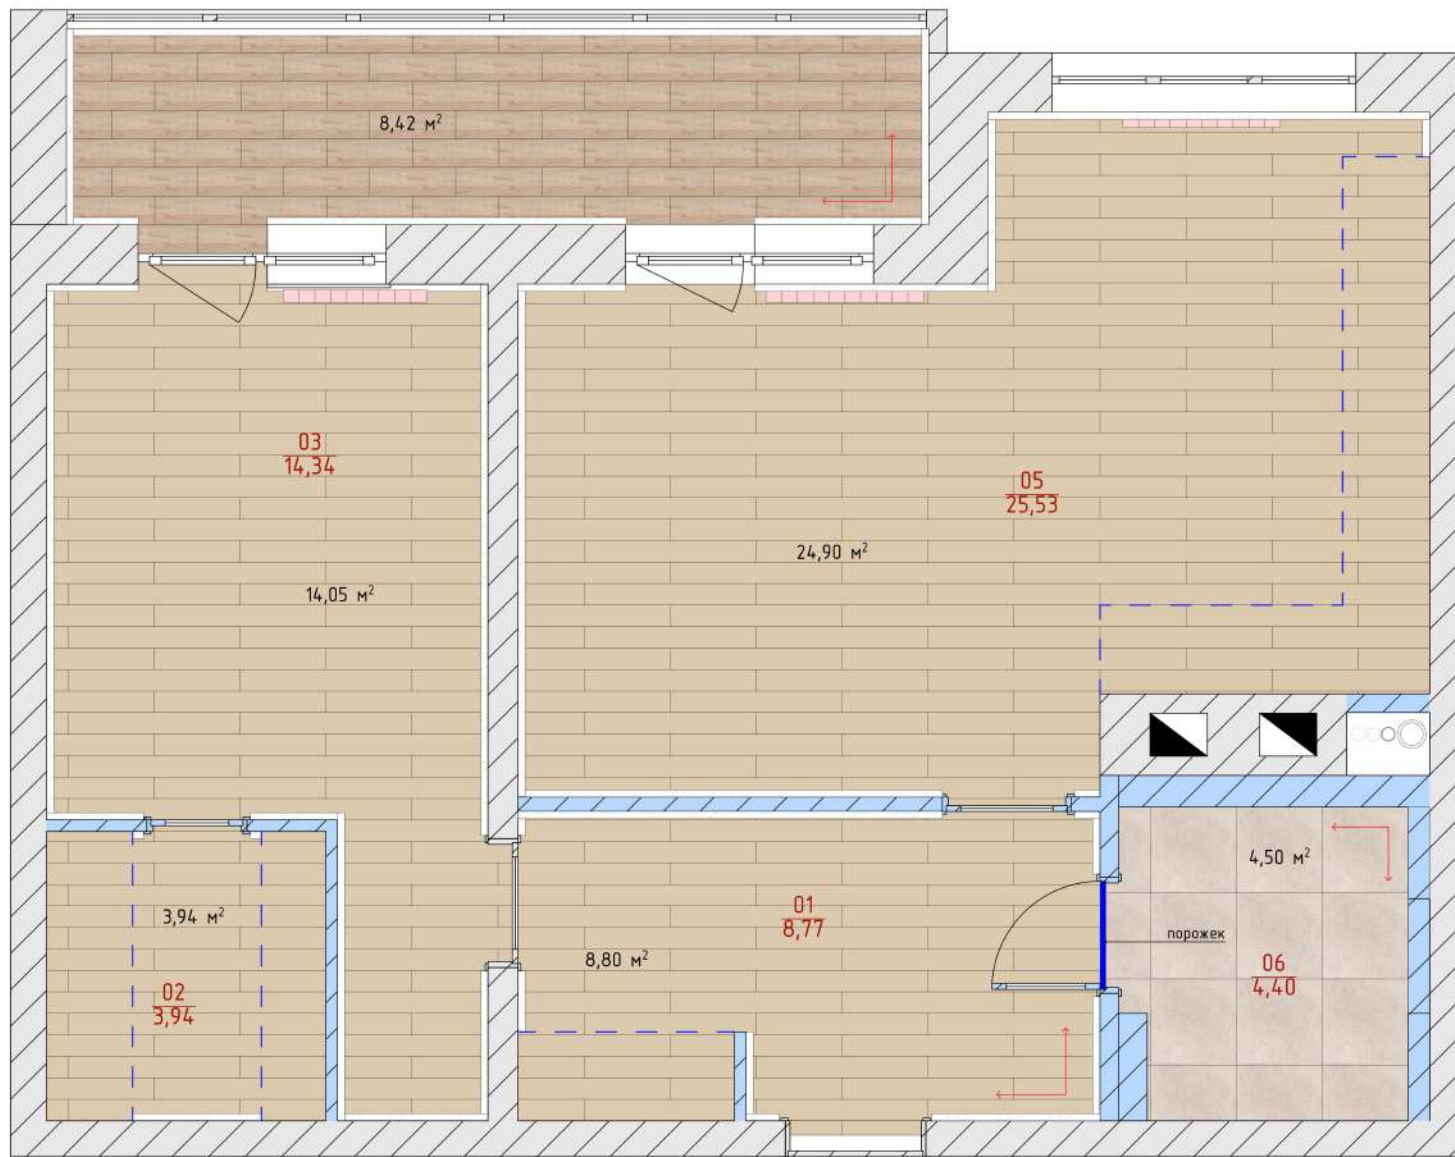

Экспликация помещений		
№	Наименование	Площадь
01	Прихожая	8,77
02	Гардеробная	3,94
03	Спальня	14,34
04	Лоджия	8,24
05	Кухня-гостиная	25,53
06	Ванная	4,40
		65,22 м²


Условные обозначения:

- керамогранит LAPARET Cameron светло-бежевый 6264- 19,90x60,30 S=8,42м²
- керамогранит LAPARET Infinito light beige светло-бежевый 60x60 матовый 59,50x59,50 толщина 9,5мм S=4,50м²
- Плитка ПВХ замковая PLANKER Elegant Дуб Монумент с фаской 4 мм АС6/34кл толщина 4мм S=51,7м²
- Плинтус напольный Солид высота 100 мм длина 2м арт. 90648478 49,00м
- границы мебели

Примечания:

1. Все размеры указаны в мм.
2. Размеры даны без учета отделочных слоев.
3. Необходимо учитывать все погрешности в проектных и реальных размерах.
4. Перед началом работ все отметки и размеры уточнить по месту.
5. При устройстве стяжки учитывать разную толщину напольных покрытий.
6. Напольный плинтус покрасить в цвет стен.
7. Указанные отделочные материалы являются проектными, образцы согласовать с заказчиком.
8. Материалы посчитаны без учета подрезов и запаса.
9. Количество материалов при заказе пересчитать с менеджером магазина.
10. Лист смотреть совместно с развертками.

Руководитель	Силина Я.Н.	Подпись	Дата	Квартира Краснодарский край, г. Новороссийск, ул Солнечная, 2 кв. 46	Стадия	Лист	Масштаб
Дизайнер	Силина Я.Н.				ДП	14	1:35
Выполнила	Силина Я.Н.	План напольных покрытий и плинтусов			<b>ДИЗАЙН PRO РЕМОНТ</b> <small>ОТ ИДЕИ ДО СОЗДАНИЯ!</small>		
Заказчик	Синченко Я.Л.						

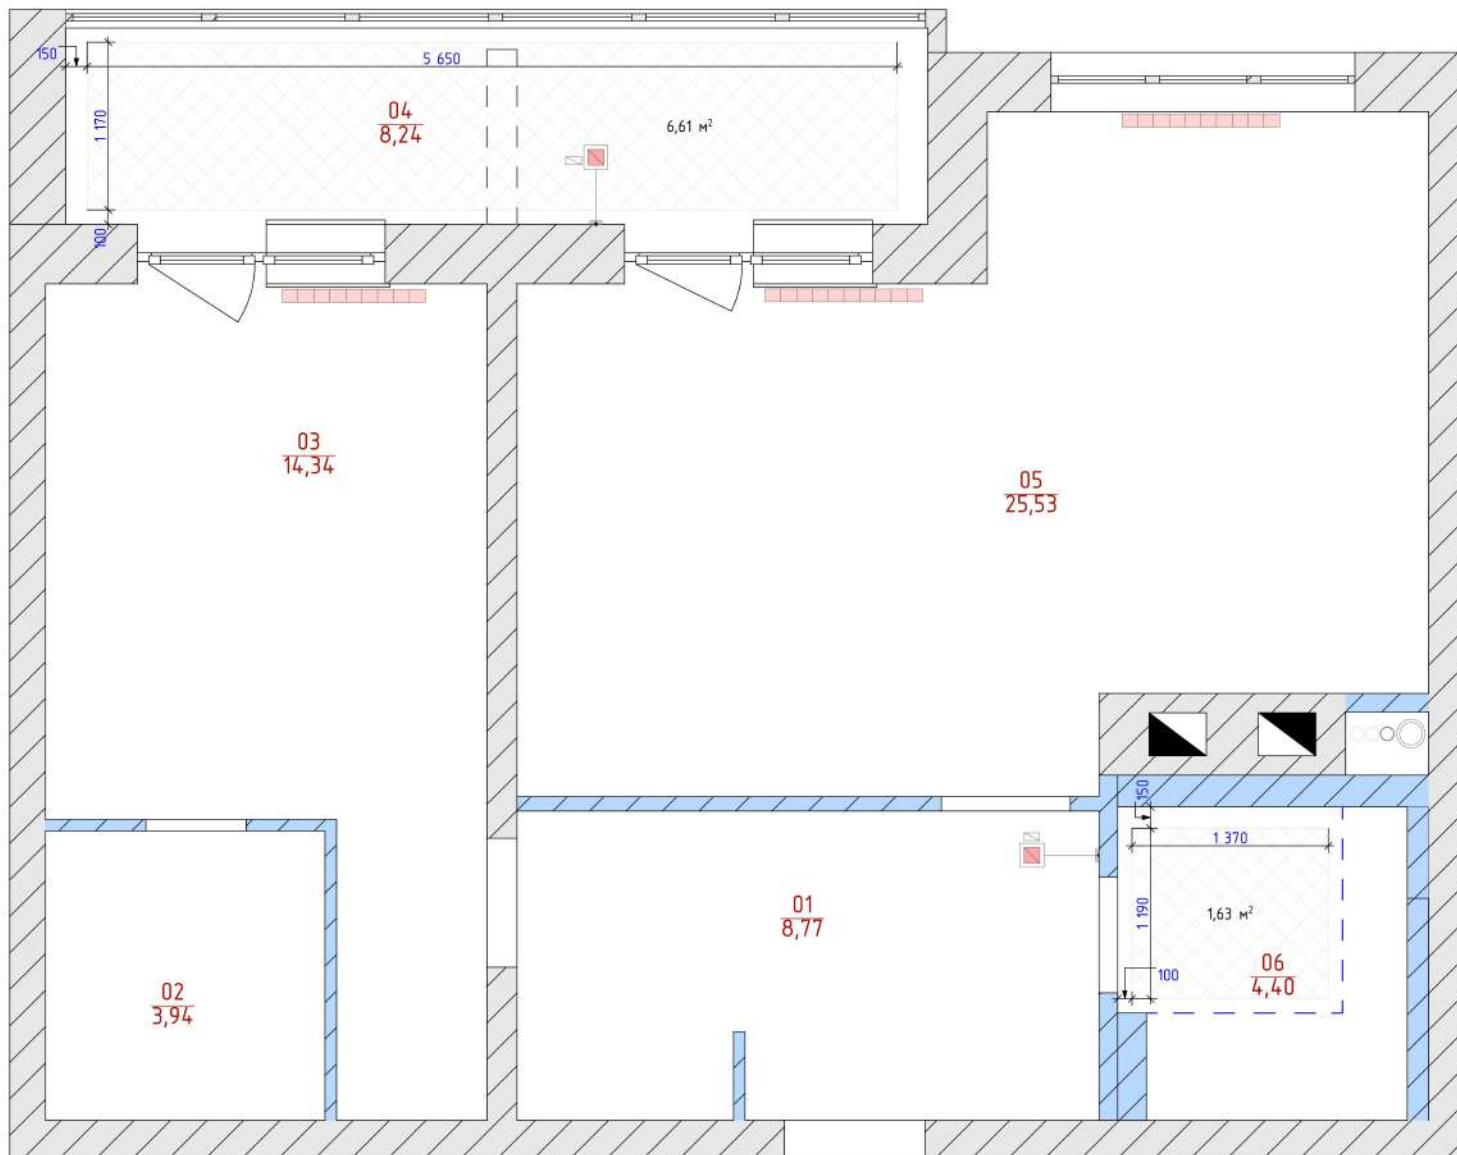

Экспликация помещений		
№	Наименование	Площадь
01	Прихожая	8,77
02	Гардеробная	3,94
03	Спальня	14,34
04	Лоджия	8,24
05	Кухня-гостиная	25,53
06	Ванная	4,40
		65,22 м²

Условные обозначения:



- теплый пол эл.  $S=8,24\text{ м}^2$



- регулятор теплого пола




- границы сантехники

Примечания:

1. Все размеры указаны в мм.
2. Размеры даны без учета отделочных слоев.
3. Необходимо учитывать все погрешности в проектных и реальных размерах.
4. Перед началом работ все отметки и размеры уточнить по месту.

Руководитель	Силина Я.Н.	Подпись	Дата	Квартира Краснодарский край, г. Новороссийск, ул. Солнечная, 2 кв. 46	Стадия	Лист	Масштаб
Дизайнер	Силина Я.Н.				ДП	15	1:35
Выполнила	Силина Я.Н.				План теплых полов		
Заказчик	Синченко Я.Л.						
				<b>ДИЗАЙН PRO РЕМОНТ</b> ОТ ИДЕИ ДО СОЗДАНИЯ!			

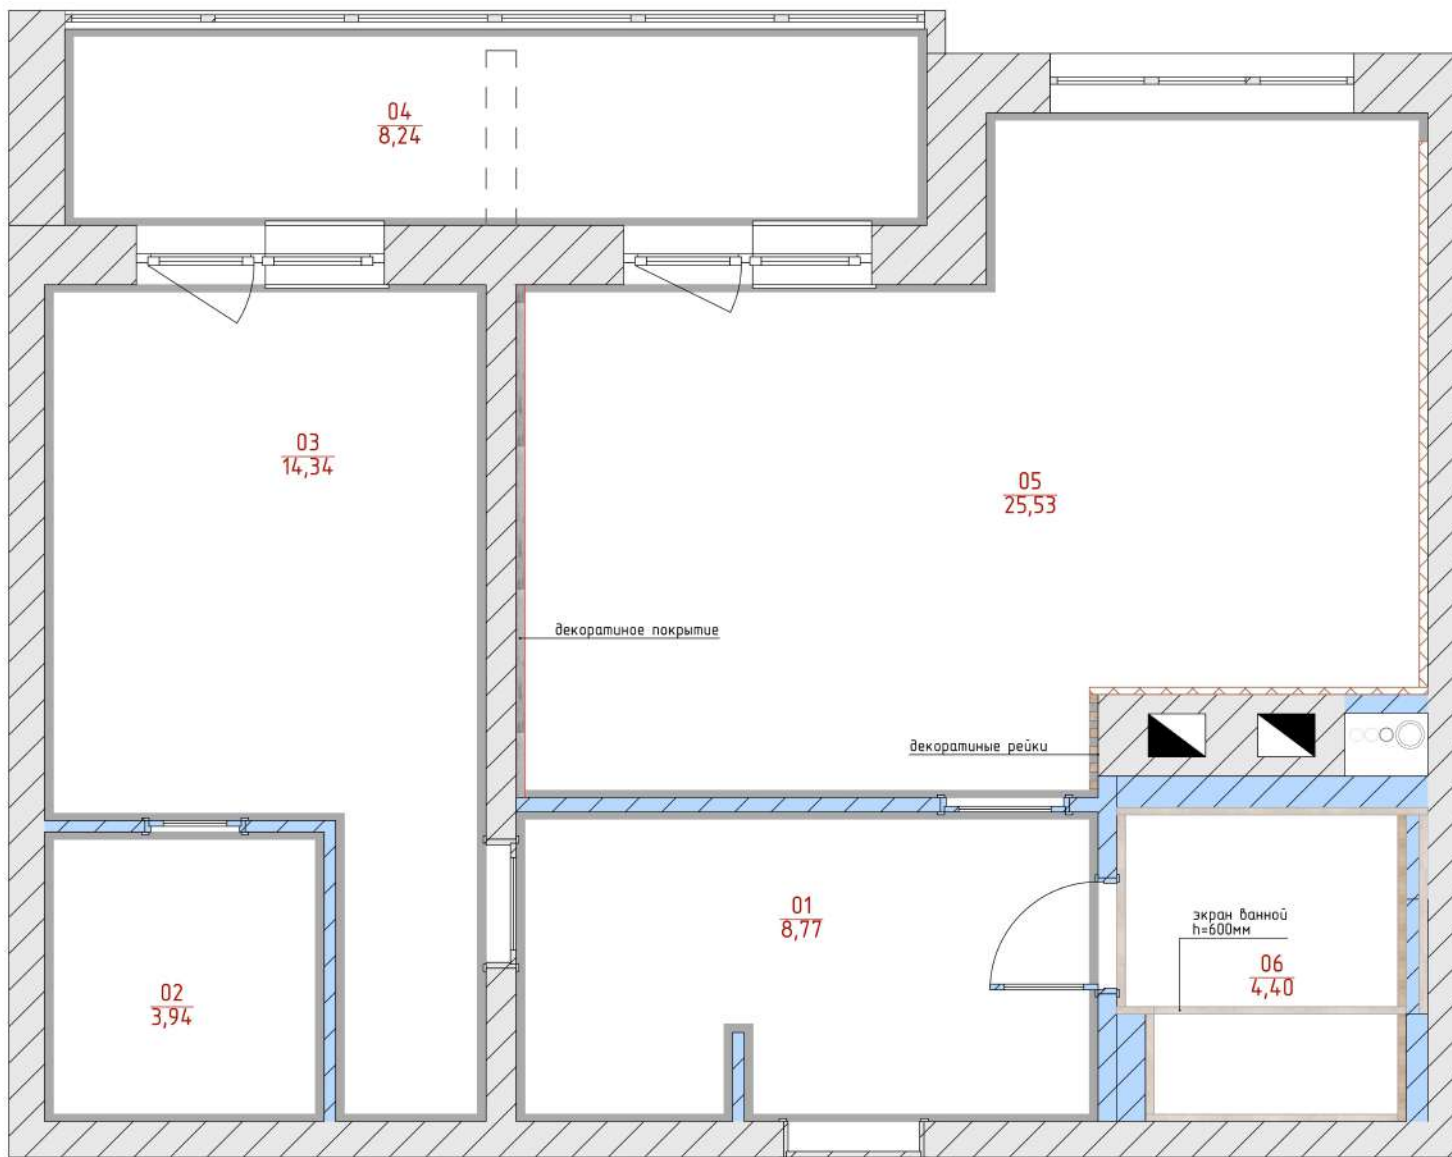

Экспликация помещений		
№	Наименование	Площадь
01	Прихожая	8,77
02	Гардеробная	3,94
03	Спальня	14,34
04	Лоджия	8,24
05	Кухня-гостиная	25,53
06	Ванная	4,40
		65,22 м <sup>2</sup>

#### Условные обозначения:







-  - Краска Dulux Professional Diamond мат. 9л арт. 84734449 (цвет 10YY 72/021) **S=145,50м<sup>2</sup>**
-  - керамогранит LAPARET Infinito light beige светло-бежевый 60x60 матовый 59,50x59,50 толщина 9,5мм **S=12,9м<sup>2</sup>**
-  - керамогранит LAPARET Forest коричневый 30x60 толщина 8,5мм **S=8,02м<sup>2</sup>**
-  - Покрытие декоративное Maitre Deco Sable Argent цв. серебро арт. 89149799 **S=10,17м<sup>2</sup>**
-  - Рейка декоративная ударопрочная 30\*20\*3000м цвет орех арт. 33000122 **12шт**

#### Примечания:

1. Все размеры указаны в мм.
2. Размеры даны без учета отделочных слоев.
3. Необходимо учитывать все погрешности в проектных и реальных размерах.
4. Перед началом работ все отметки и размеры уточнить по месту.
5. **Перед началом покраски сделать выкрасы.**
6. Лист смотреть совместно с развертками.

\* Краска для стен возможна в премиум качестве Paint & Paper Library (London) от поставщика Hermitage keramic (г. Новороссийск) цвет COTTON II 132 или Краска Матовая дисперсионная StoColor System цвет 33137 от поставщиков из г. Краснодар, г. Ростов-на-Дону, г. Москва

Руководитель	Силина Я.Н.	Подпись	Дата	Квартира Краснодарский край, г. Новороссийск, ул. Солнечная, 2 кв. 4б	Стадия	Лист	Масштаб
Дизайнер	Силина Я.Н.				ДП	16	1:35
Выполнила	Силина Я.Н.				План отделочных материалов стен		
Заказчик	Синченко Я.Л.						
					<b>ДИЗАЙН ПРО РЕМОНТ</b> ОТ ИДЕИ ДО СОЗДАНИЯ!		

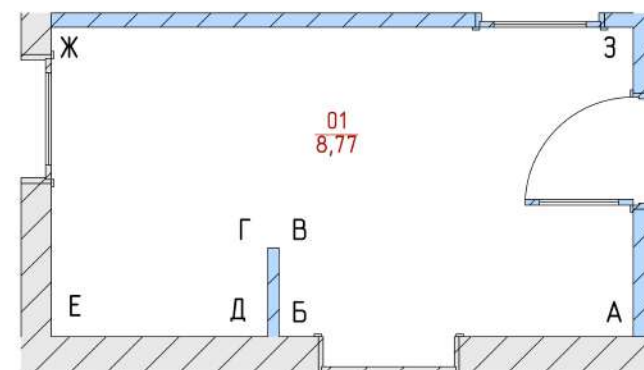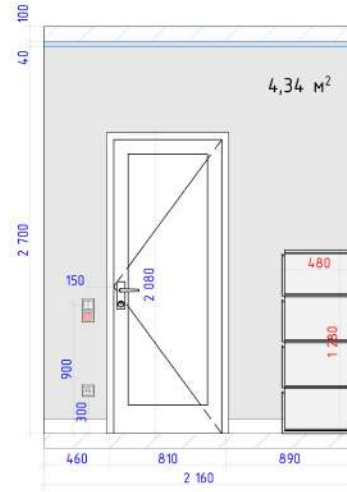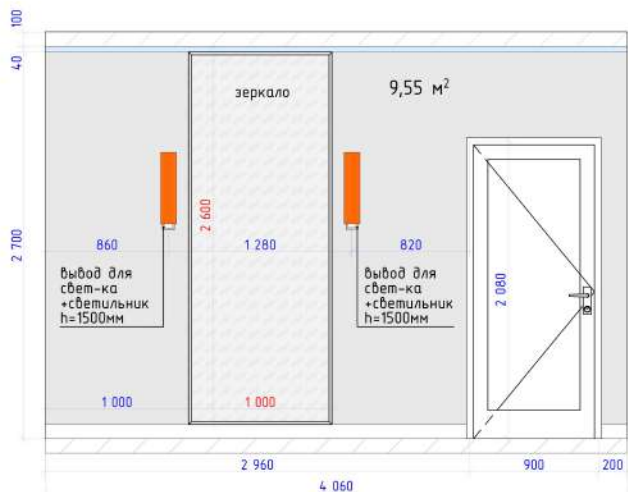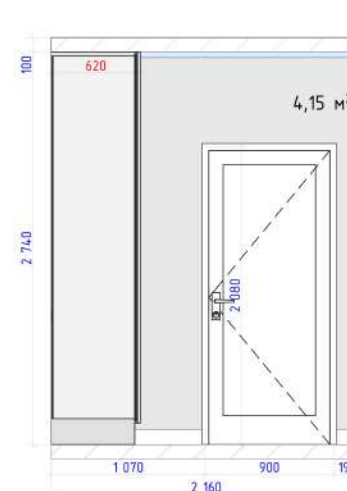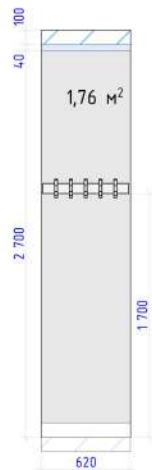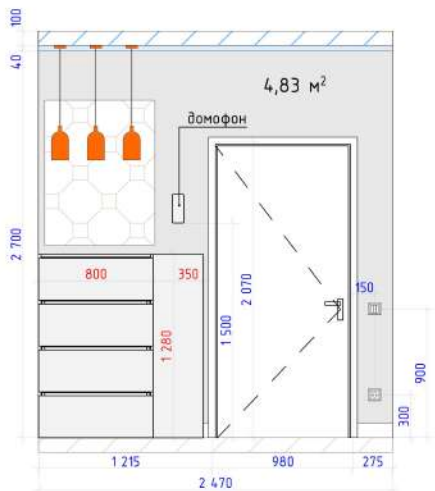




**Условные обозначения:**

- Краска Dulux Professional Diamond мат. 9л арт. 84734449 (цвет 10YУ 72/021) **S=30,91м²**
- стяжка
- натяжной потолок
- Плинтус напольный Солид высота 100 мм длина 2м арт. 90648478 **5,56м**
- Плинтус потолочный Перфект Plus P13 48x40x2000мм белый арт. 90556570 **12,44м**

**Примечания:**

1. Все размеры указаны в мм.
2. Размеры даны без учета отделочных слоев.
3. Необходимо учитывать все погрешности в проектных и реальных размерах.
4. Перед началом работ все отметки и размеры уточнить по месту.
5. **Перед началом покраски сделать выкрасы.**
6. Все материалы являются проектными и требуют согласования с заказчиком.





Руководитель	Силина Я.Н.	Подпись	Дата	Квартира Краснодарский край, г. Новороссийск, ул Солнечная, 2 кв. 46	Стадия	Лист	Масштаб
Дизайнер	Силина Я.Н.				ДП	17	1:35
Выполнила	Силина Я.Н.				<b>ДИЗАЙН ПРО РЕМОНТ</b> ОТ ИДЕИ ДО СОЗДАНИЯ!		
Заказчик	Синченко Я.Л.						
Развертка прихожей							

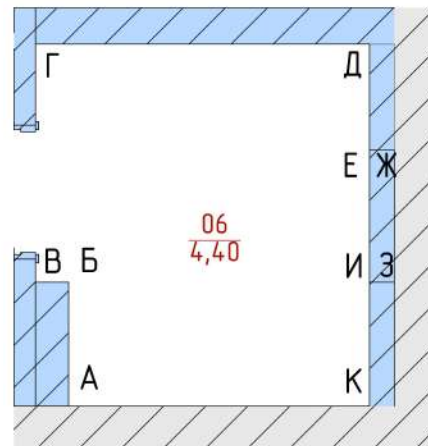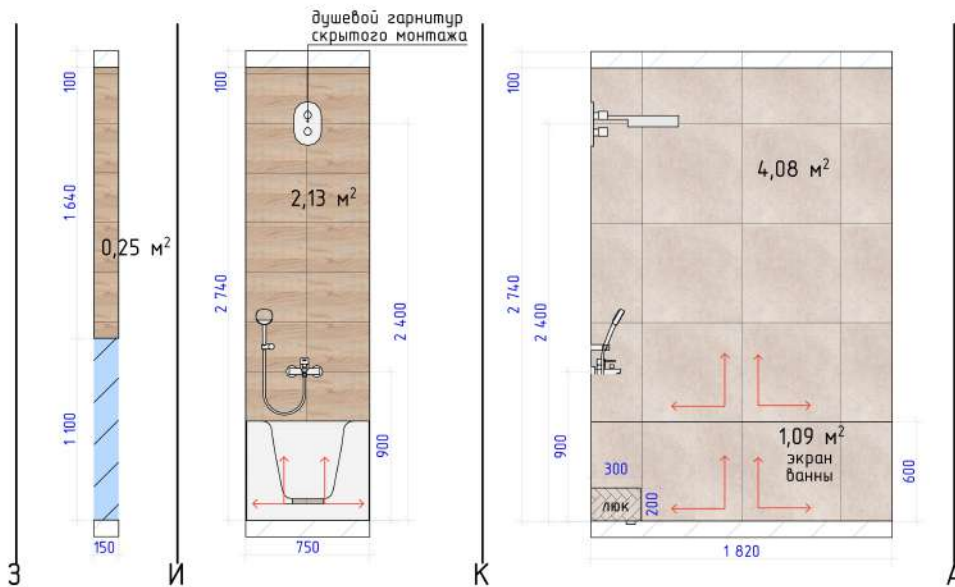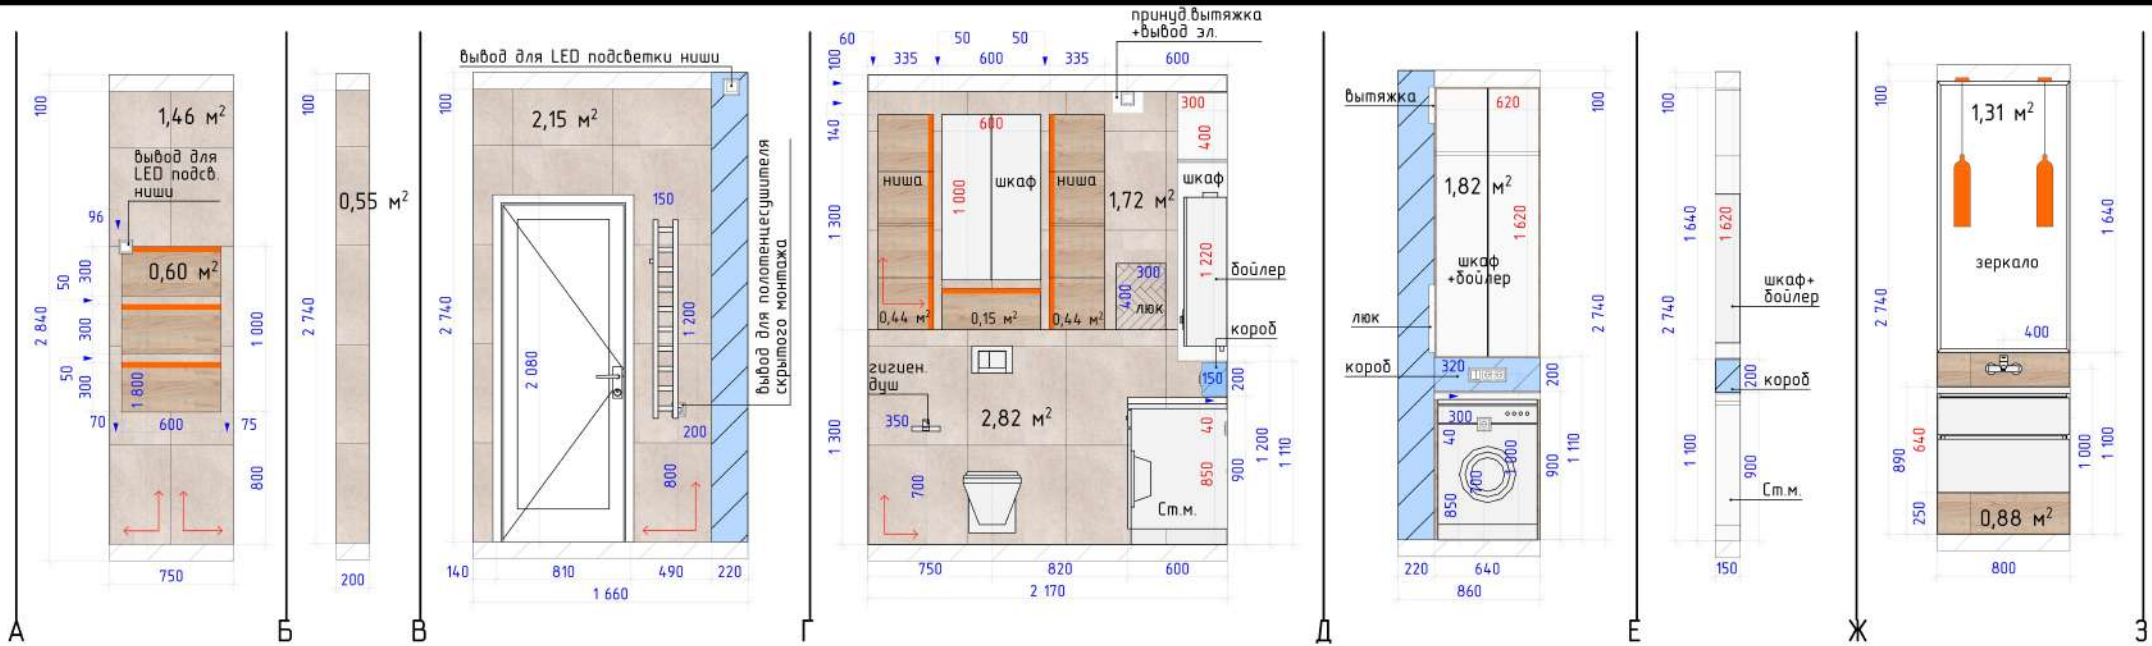

- Условные обозначения:**
- Керамогранит LAPARET Infinito light beige светло-бежевый 60x60 матовый 59,50x59,50 толщина 9,5мм  $S=12,78\text{ м}^2$
  - Керамогранит LAPARET Forest коричневый 30x60 толщина 8,5мм  $S=8,02\text{ м}^2$
  - стяжка
  - натяжной потолок
  - светодиодная подсветка

- Примечания:**
1. Все размеры указаны в мм.
  2. Размеры даны без учета отделочных слоев.
  3. Необходимо учитывать все погрешности в проектных и реальных размерах.
  4. Перед началом работ все отметки и размеры уточнить по месту.
  5. Место установки люков скрытого монтажа и их размеры определить по месту.
  6. Вывод для полотенцесушителя выводить при его наличии с определением точного места его установки.
  7. Все материалы являются проектными и требуют согласования с заказчиком.

Руководитель	Силина Я.Н.	Подпись	Дата	Квартира Краснодарский край, г. Новороссийск, ул. Солнечная, 2 кв. 4б	Стадия	Лист	Масштаб
Дизайнер	Силина Я.Н.				ДП	18	1:35
Выполнила	Силина Я.Н.				ДИЗАЙН PRO РЕМОНТ ОТ ИДЕИ ДО СОЗДАНИЯ!		
Заказчик	Синченко Я.Л.						
Развертка ванной							

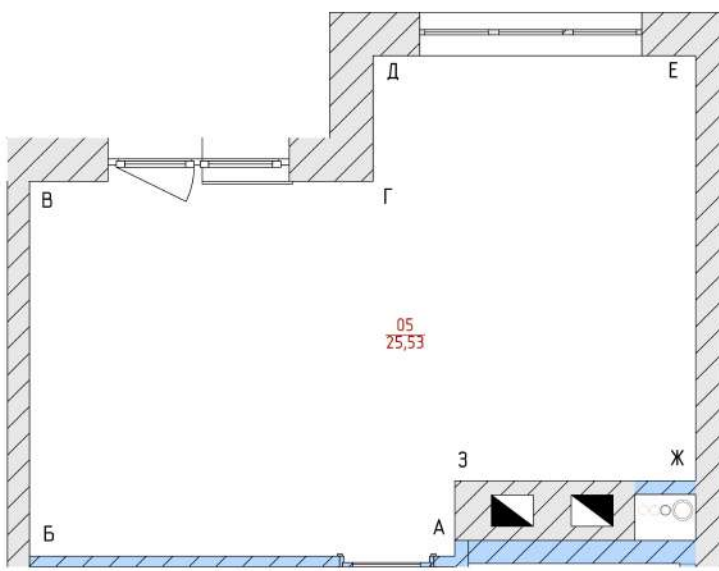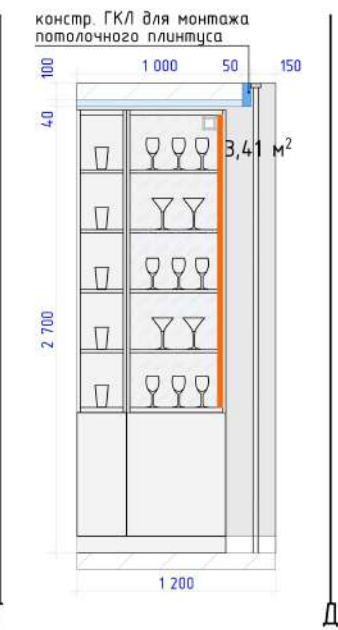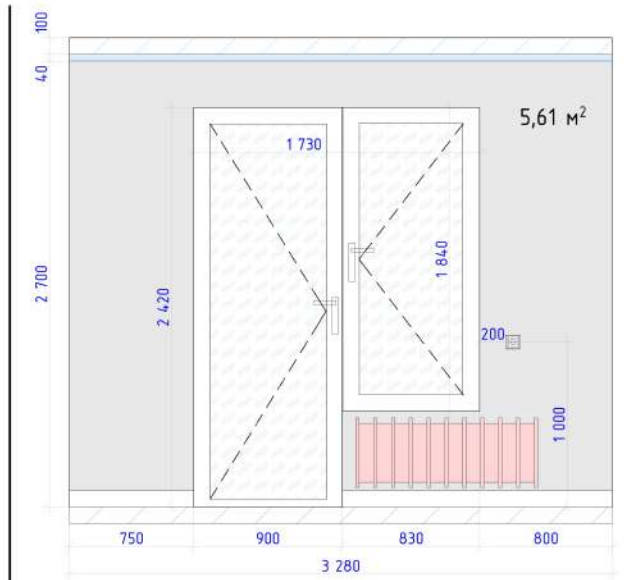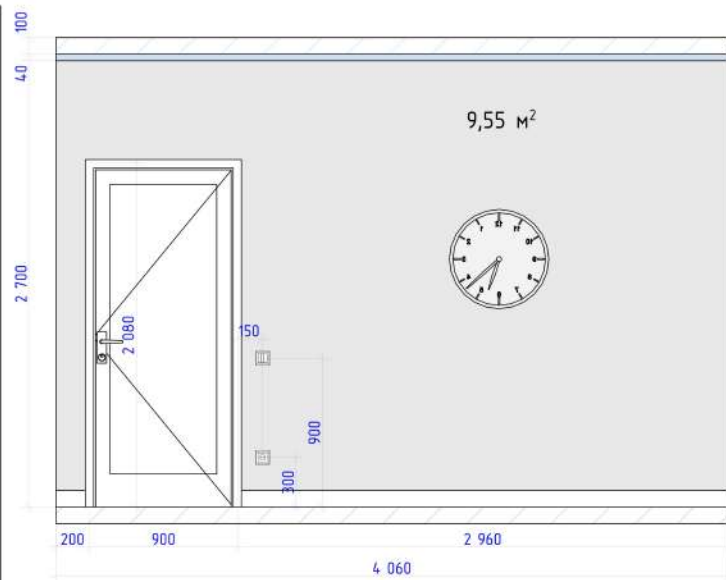





**Условные обозначения:**

- Краска Dulux Professional Diamond мат. 9л арт. 84734449 (цвет 10YУ 72/021)
- Покрытие декоративное Maitre Deco Sable Argent цвет серебристый арт. 89149799 **S=10,17м²**
- стяжка
- натяжной потолок
- Плинтус напольный Солид высота 100 мм длина 2м арт. 90648478
- Плинтус потолочный Перфект Plus P13 48x40x2000мм белый арт. 90556570
- ГКЛ
- светодиодная подсветка

**Примечания:**


1. Все размеры указаны в мм.
2. Размеры даны без учета отделочных слоев.
3. Необходимо учитывать все погрешности в проектных и реальных размерах.
4. Перед началом работ все отметки и размеры уточнить по месту.
5. **Перед началом покраски сделать выкрасы.**
6. Все материалы являются проектными и требуют согласования с заказчиком.

Руководитель	Силина Я.Н.	Подпись	Дата	Квартира Краснодарский край, г. Новороссийск, ул Солнечная, 2 кв. 46	Стадия	Лист	Масштаб
Дизайнер	Силина Я.Н.				ДП	19	1:35
Выполнила	Силина Я.Н.			Развертка гостиной-кухни лист 1	<b>ДИЗАЙН PRO РЕМОНТ</b> <small>ОТ ИДЕИ ДО СОЗДАНИЯ!</small>		
Заказчик	Синченко Я.Л.						

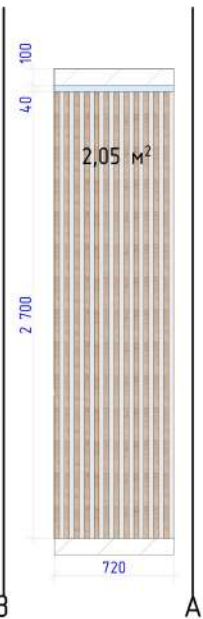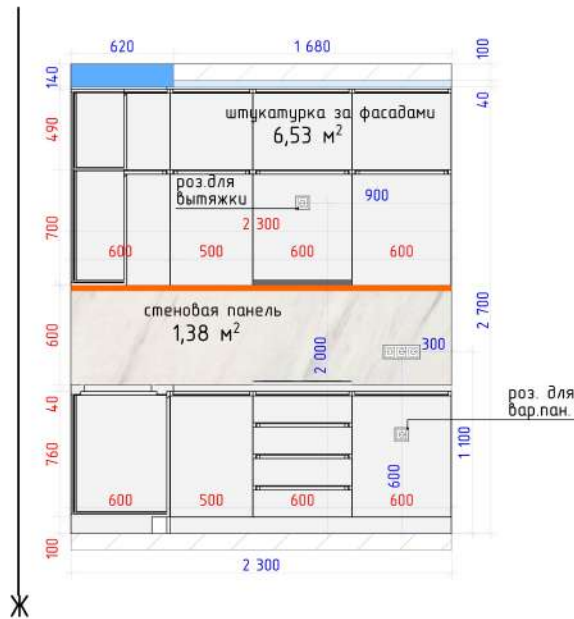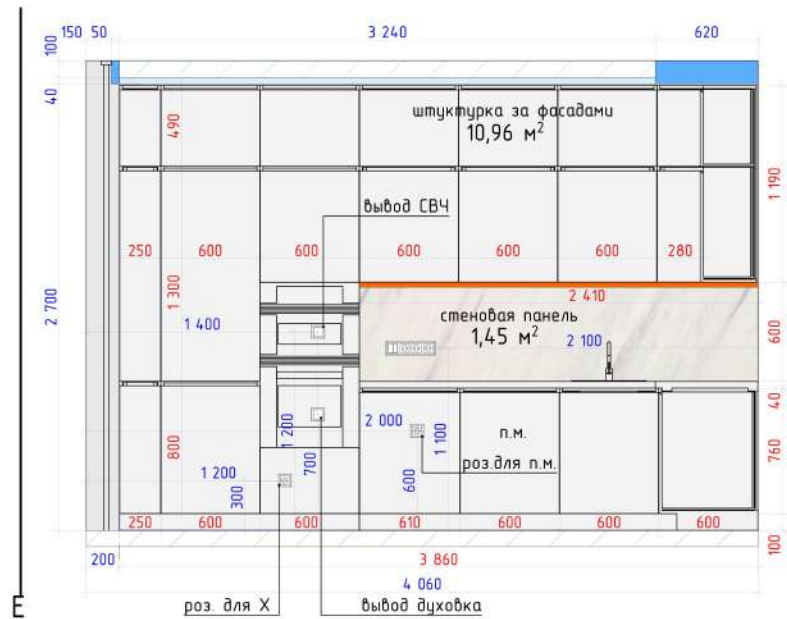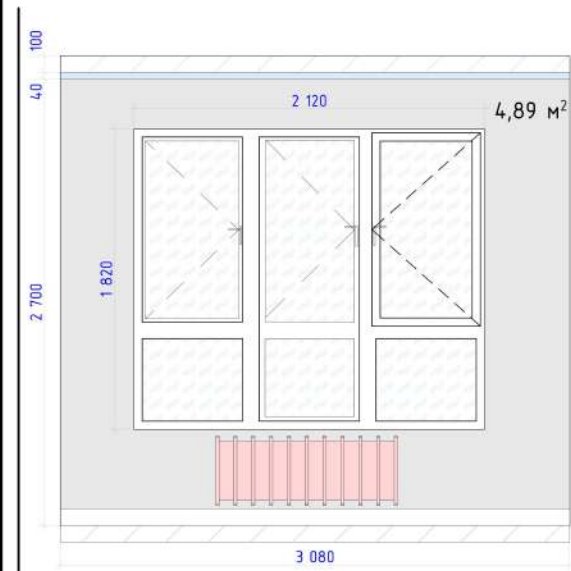

Условные обозначения:



- Краска Dulux Professional Diamond мат. 9л арт. 84734449 (цвет 10YУ 72/021)  $S=25,6\text{ м}^2$
- Стеновая панель EGGER мрамор белый  $S=2,83\text{ м}^2$
- Рейка декоративная ударопрочная 30\*20\*3000мм цвет орех арт. 33000122 12шт.
- стяжка
- натяжной потолок
- Плинтус напольный Солид высота 100 мм длина 2м арт. 90648478 13,6м
- Плинтус потолочный Перфект Plus P13 48x40x2000мм белый арт. 90556570 20,2м
- ГКЛ
- светодиодная подсветка

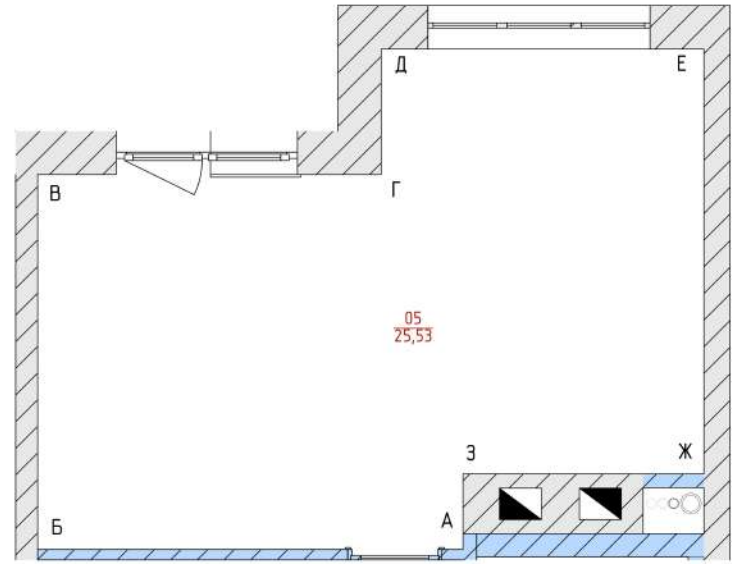

Примечания:

1. Все размеры указаны в мм.
2. Размеры даны без учета отделочных слоев.
3. Необходимо учитывать все погрешности в проектных и реальных размерах.
4. Перед началом работ все отметки и размеры уточнить по месту.
5. Перед началом покраски сделать выкрасы.
6. За фасадами кухни стены оштукатурить  $S=17,5\text{ м}^2$
7. Все материалы являются проектными и требуют согласования с заказчиком.

Руководитель	Силина Я.Н.	Подпись	Дата	Квартира Краснодарский край, г. Новороссийск, ул Солнечная, 2 кв. 46	Стадия	Лист	Масштаб
Дизайнер	Силина Я.Н.				ДП	20	1:35
Выполнила	Силина Я.Н.			Развертка гостиной-кухни лист 2	<b>ДИЗАЙН PRO РЕМОНТ</b> ОТ ИДЕИ ДО СОЗДАНИЯ!		
Заказчик	Синченко Я.Л.						




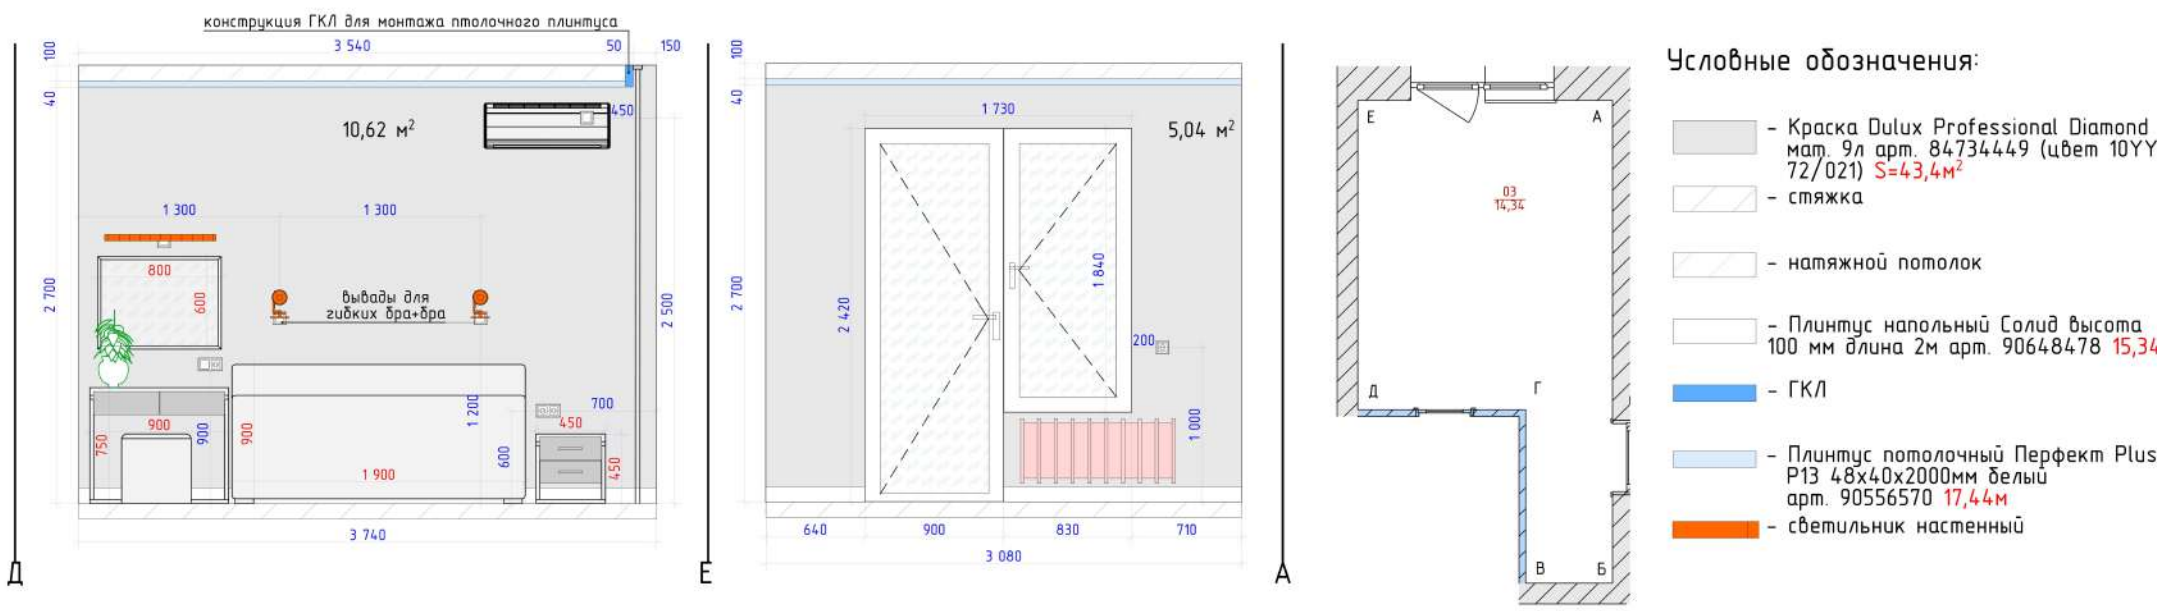
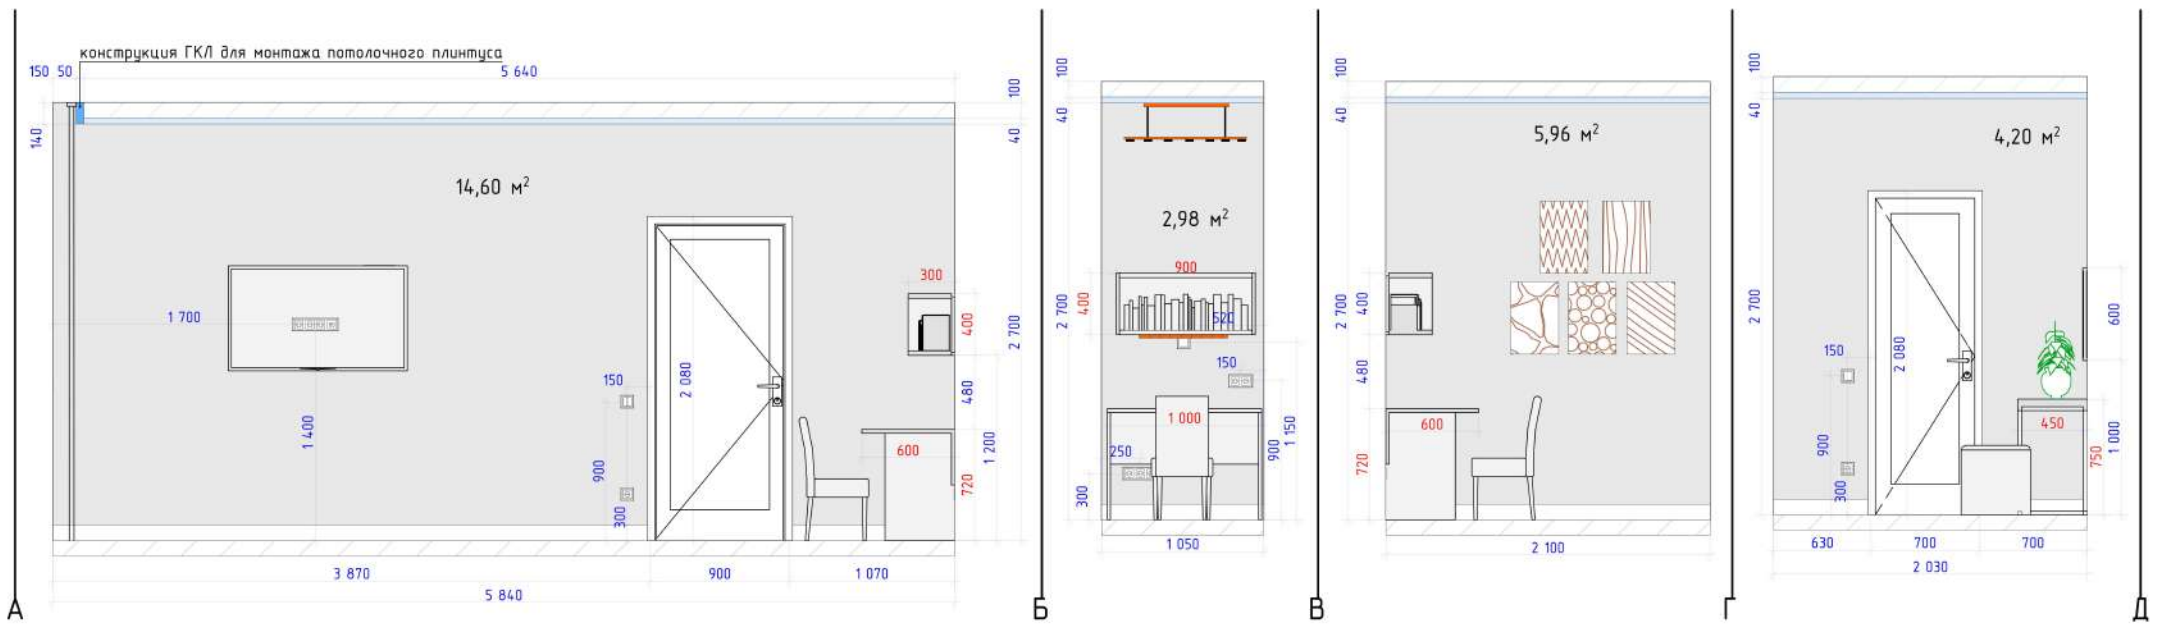


- Условные обозначения:**
- Краска Dulux Professional Diamond мат. 9л арт. 84734449 (цвет 10YУ 72/021) S=43,4м²
  - стяжка
  - натяжной потолок
  - Плинтус напольный Солид высота 100 мм длина 2м арт. 90648478 15,34м
  - ГКЛ
  - Плинтус потолочный Перфект Plus P13 48x40x2000мм белый арт. 90556570 17,44м
  - светильник настенный

**Примечания:**

1. Все размеры указаны в мм.
2. Размеры даны без учета отделочных слоев.
3. Необходимо учитывать все погрешности в проектных и реальных размерах.
4. Перед началом работ все отметки и размеры уточнить по месту.
5. **Перед началом покраски сделать выкрасы.**
6. Все материалы являются проектными и требуют согласования с заказчиком.

Руководитель	Силина Я.Н.	Подпись	Дата	Квартира Краснодарский край, г. Новороссийск, ул Солнечная, 2 кв. 46	Стадия	Лист	Масштаб
Дизайнер	Силина Я.Н.				ДП	21	1:35
Выполнила	Силина Я.Н.				Развертка спальни		
Заказчик	Синченко Я.Л.						
<b>ДИЗАЙН PRO РЕМОНТ</b>					ОТ ИДЕИ ДО СОЗДАНИЯ!		

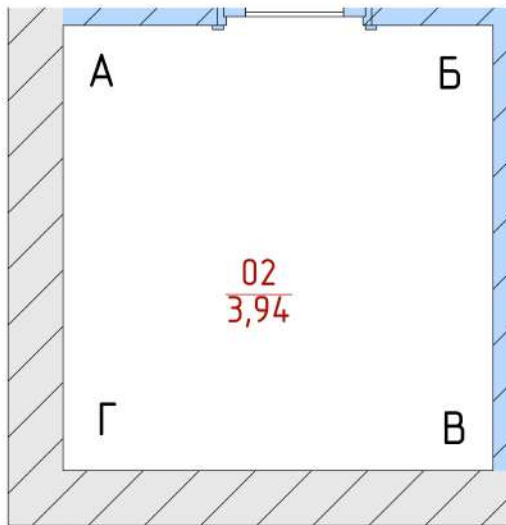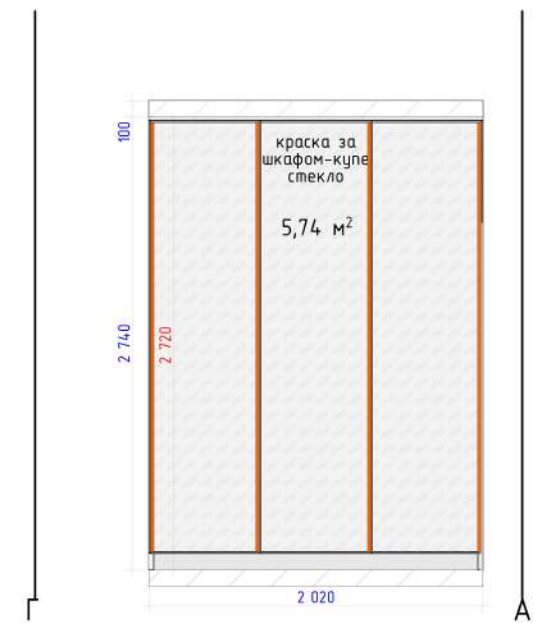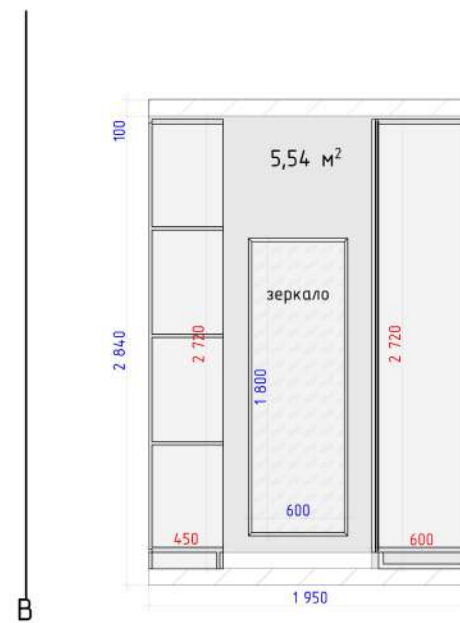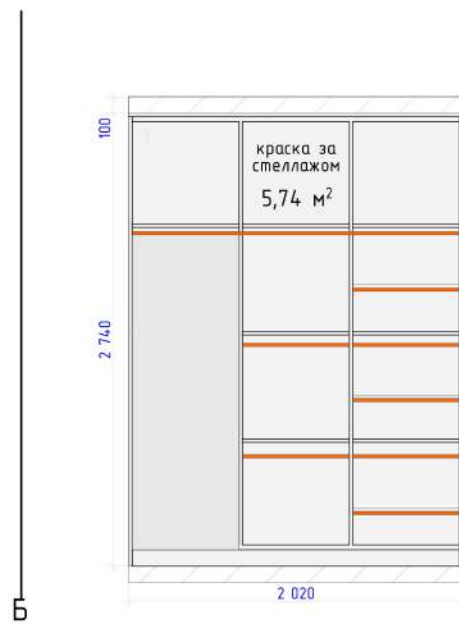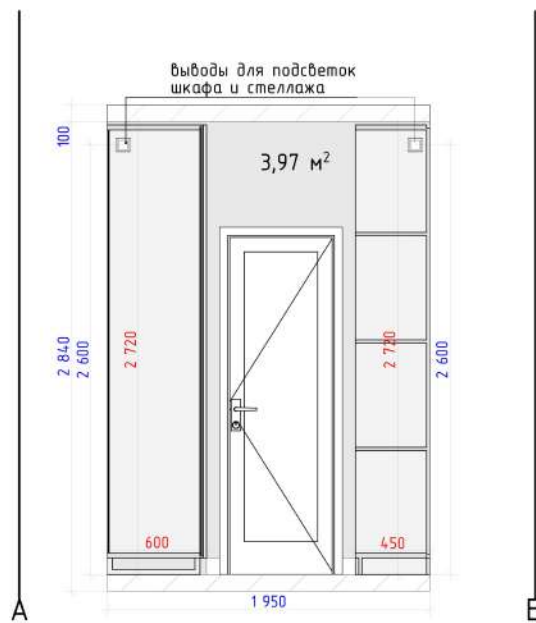






### Условные обозначения:

- Краска Dulux Professional Diamond мат. 9л арт. 84734449 (цвет 10YY 72/021)  $S=20,99\text{m}^2$
- натяжной потолок
- Плинтус напольный Солид высота 100 мм длина 2м арт. 90648478  $1,00\text{м}$
- светодиодная подсветка

### Примечания:

1. Все размеры указаны в мм.
2. Размеры даны без учета отделочных слоев.
3. Необходимо учитывать все погрешности в проектных и реальных размерах.
4. Перед началом работ все отметки и размеры уточнить по месту.
5. **Перед началом покраски сделать выкрасы.**
6. Все материалы являются проектными и требуют согласования с заказчиком.

Руководитель	Силина Я.Н.	Подпись	Дата	Квартира Краснодарский край, г. Новороссийск, ул. Солнечная, 2 кв. 46	Стадия	Лист	Масштаб
Дизайнер	Силина Я.Н.				ДП	22	1:35
Выполнила	Силина Я.Н.				<b>ДИЗАЙН PRO РЕМОНТ</b> ОТ ИДЕИ ДО СОЗДАНИЯ!		
Заказчик	Синченко Я.Л.						
Развертка гадеробной							

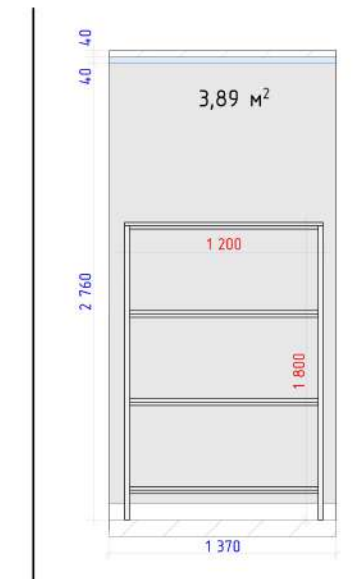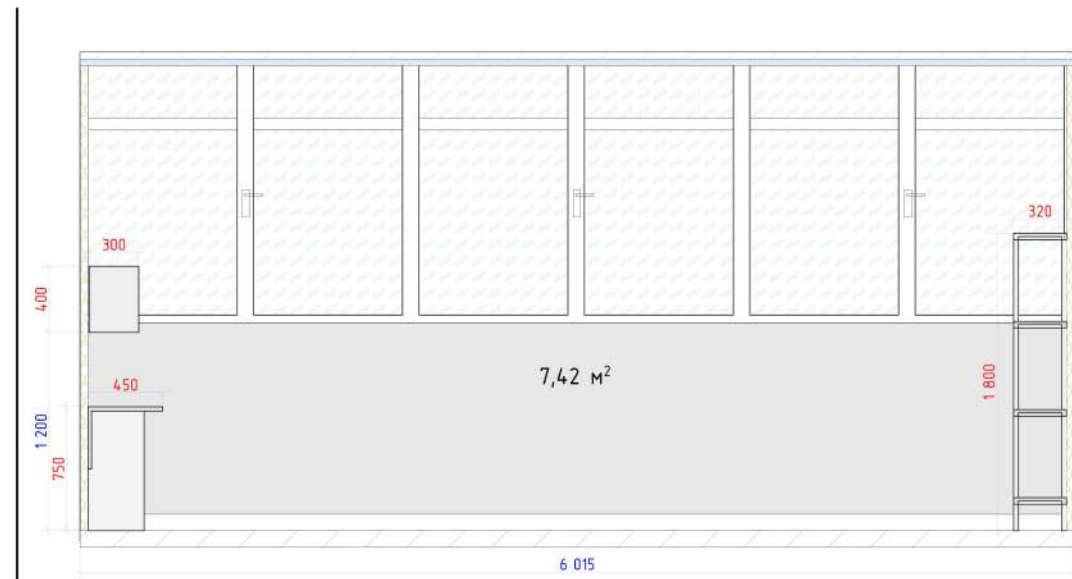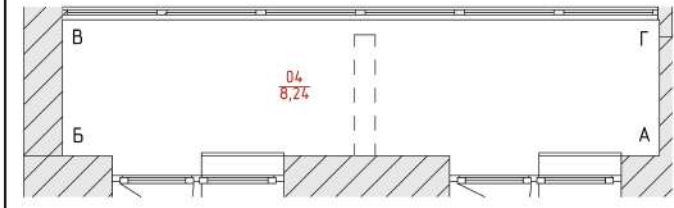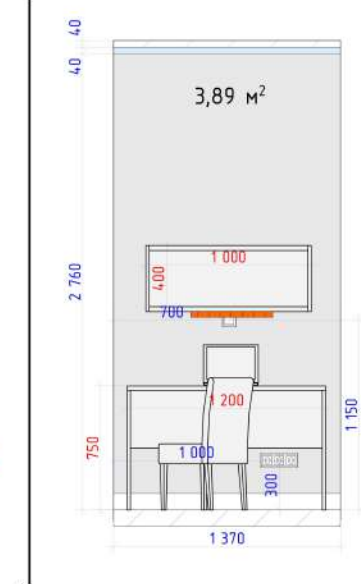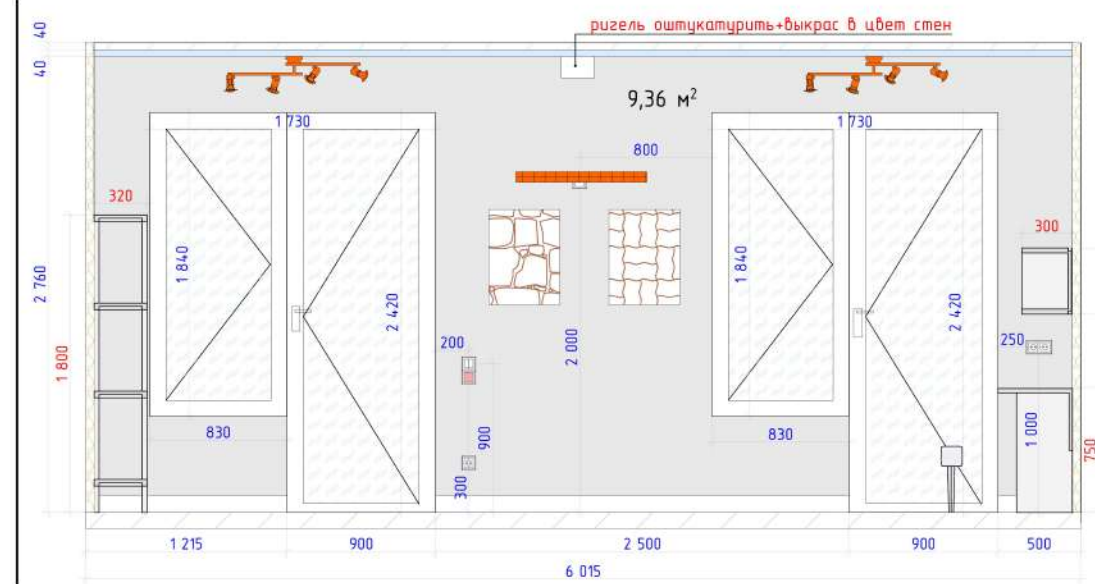

**Условные обозначения:**

- Краска Dulux Professional Diamond мат. 9л арт. 84734449 (цвет 10YY 72/021)  $S=24,56m^2$
- стяжка
- натяжной потолок
- Плинтус напольный Солид высота 100 мм длина 2м арт. 90648478  $13,00m$
- Плинтус потолочный Перфект Plus P13 48x40x2000мм белый арт. 90556570  $14,80m$
- настенный светильник
- утеплитель Пеноплекс 20мм

**Примечания:**





1. Все размеры указаны в мм.
2. Размеры даны без учета отделочных слоев.
3. Необходимо учитывать все погрешности в проектных и реальных размерах.
4. Перед началом работ все отметки и размеры уточнить по месту.
5. **Перед началом покраски сделать выкрасы.**
6. Все материалы являются проектными и требуют согласования с заказчиком.

Руководитель	Силина Я.Н.	Подпись	Дата	Квартира Краснодарский край, г. Новороссийск, ул. Солнечная, 2 кв. 46	Стадия	Лист	Масштаб
Дизайнер	Силина Я.Н.				ДП	23	1:35
Выполнила	Силина Я.Н.				<b>ДИЗАЙН PRO РЕМОНТ</b> ОТ ИДЕИ ДО СОЗДАНИЯ!		
Заказчик	Синченко Я.Л.						

Развертка лоджии

## СПЕЦИФИКАЦИЯ ЭЛЕКТРИКИ

№	Изображение	Полное наименование	Количество
1		Выключатель встраиваемый Legrand Etika 1 клавиша, цвет белый арт. 17353321	1
2		Выключатель встраиваемый Legrand Etika 2 клавиши, цвет белый арт. 17353347	15
		Выключатель встраиваемый Legrand Etika 3 клавиши, цвет белый арт. 17353347	2
4		Розетка встраиваемая Legrand Etika с заземлением, цвет белый арт. 17356206	43
5		Сетевая розетка встраиваемая Legrand Etika RJ11, цвет белый арт. 17356231	3
6		Терморегулятор для теплого пола Equation мех, цвет белый арт. 14276008	2

№	Изображение	Полное наименование	Количество
7		Рамка для розеток и выключателей Legrand Etika 1 поста, цвет белый арт. 17356290	21
8		Рамка для розеток и выключателей Legrand Etika 2 поста, цвет белый арт. 17356302	6
9		Рамка для розеток и выключателей Legrand Etika 3 поста, цвет белый арт. 17356311	4
10		Рамка для розеток и выключателей Legrand Etika 4 поста, цвет белый арт. 17356329	3

**\*Примечание:**

Спецификация представлена на примере бюджетной коллекции электрики от поставщика Леруа-Мерлен.  
В качестве альтернативы возможна коллекция электрики Schneider AtlasDesign от поставщика Hermitage ceramic (г. Новороссийск)


## ВЕДОМОСТЬ ОТДЕЛОЧНЫХ МАТЕРИАЛОВ

БЕЗ УЧЕТА ПОДРЕЗОВ И ЗАПАСА

Помещение	№	Наименование	Референс	Кол-во	Ед. изм.	Поставщик
Ванная		Керамогранит LAPARET Infinito lightbeige светло-бежевый 60x60 матовый 59,50x59,50 толщина 9,5мм		12,78	м <sup>2</sup>	Hermitage ceramic г. Новороссийск
		Керамогранит LAPARET Forest коричневый 30x60 толщина 8,5мм		8,02	м <sup>2</sup>	Hermitage ceramic г. Новороссийск
Прихожая		Краска для стен и потолков Dulux Professional Diamond мат. 9л арт.84734449 (цвет 10YУ 72/021)		30,91	м <sup>2</sup>	Леруа-Мерлен
		Плинтус напольный Солид высота 100 мм длина 2м арт. 90648478		5,56	м	Леруа-Мерлен
		Плинтус потолочный Перфект Plus P13 48*40*2000мм белый арт. 90556570		12,44	м	Леруа-Мерлен
Гостиная-кухня		Краска для стен и потолков Dulux Professional Diamond мат. 9л арт.84734449 (цвет 10YУ 72/021)		25,6	м <sup>2</sup>	
		Рейка декоративная ударопрочная 30*20*3000мм цвет орех арт. 33000122		12	шт	Бауцентр
		Плинтус напольный Солид высота 100 мм длина 2м арт. 90648478		13,6	м	Леруа-Мерлен
		Плинтус потолочный Перфект Plus P13 48*40*2000мм белый арт. 90556570		20,20	м	Леруа-Мерлен
		Плитка ПВХ замковая PLANKER Elegant Дуб Монумент с фаской 4 мм AC6/34 класс арт. 150003189		24,9	м <sup>2</sup>	Бауцентр
		Покрытие декоративное Maître Deco Sable Argent цвет серебристый арт. 89149799		10,17	м <sup>2</sup>	Леруа-Мерлен

## ВЕДОМОСТЬ ОТДЕЛОЧНЫХ МАТЕРИАЛОВ

БЕЗ УЧЕТА ПОДРЕЗОВ И ЗАПАСА

Помещение	№	Наименование	Референс	Кол-во	Ед. изм.	Поставщик
Спальня		Краска для стен и потолков Dulux Professional Diamond mat. 9л арт.84734449 (цвет 10YУ 72/021)		4,34	м <sup>2</sup>	Леруа-Мерлен
		Плинтус напольный Солид высота 100 мм длина 2м арт. 90648478		15,34	м	Леруа-Мерлен
		Плинтус потолочный Перфект Plus P13 48*40*2000мм белый арт. 90556570		17,44	м	Леруа-Мерлен
		Плитка ПВХ замковая PLANKER Elegant Дуб Монумент с фаской 4 мм АС6/34 класс арт. 150003189		14,05	м <sup>2</sup>	Леруа-Мерлен
Гардеробная		Краска для стен и потолков Dulux Professional Diamond mat. 9л арт.84734449 (цвет 10YУ 72/021)		20,99	м <sup>2</sup>	Леруа-Мерлен
		Плинтус напольный Солид высота 100 мм длина 2м арт. 90648478		1,00	м	Леруа-Мерлен
		Плитка ПВХ замковая PLANKER Elegant Дуб Монумент с фаской 4 мм АС6/34 класс арт. 150003189		3,94	м <sup>2</sup>	Леруа-Мерлен
Лоджия		Краска для стен и потолков Dulux Professional Diamond mat. 9л арт.84734449 (цвет 10YУ 72/021)		24,56	м <sup>2</sup>	Леруа-Мерлен
		Плинтус напольный Солид высота 100 мм длина 2м арт. 90648478		13,00	м	Леруа-Мерлен
		Плинтус потолочный Перфект Plus P13 48*40*2000мм белый арт. 90556570		14,8	м	Бауцентр
		Керамогранит LAPARET Cameon светло-бежевый 6264- 19,90x60,30 130068		8,42	м <sup>2</sup>	Hermitage keramic з. Новосибирск



















